


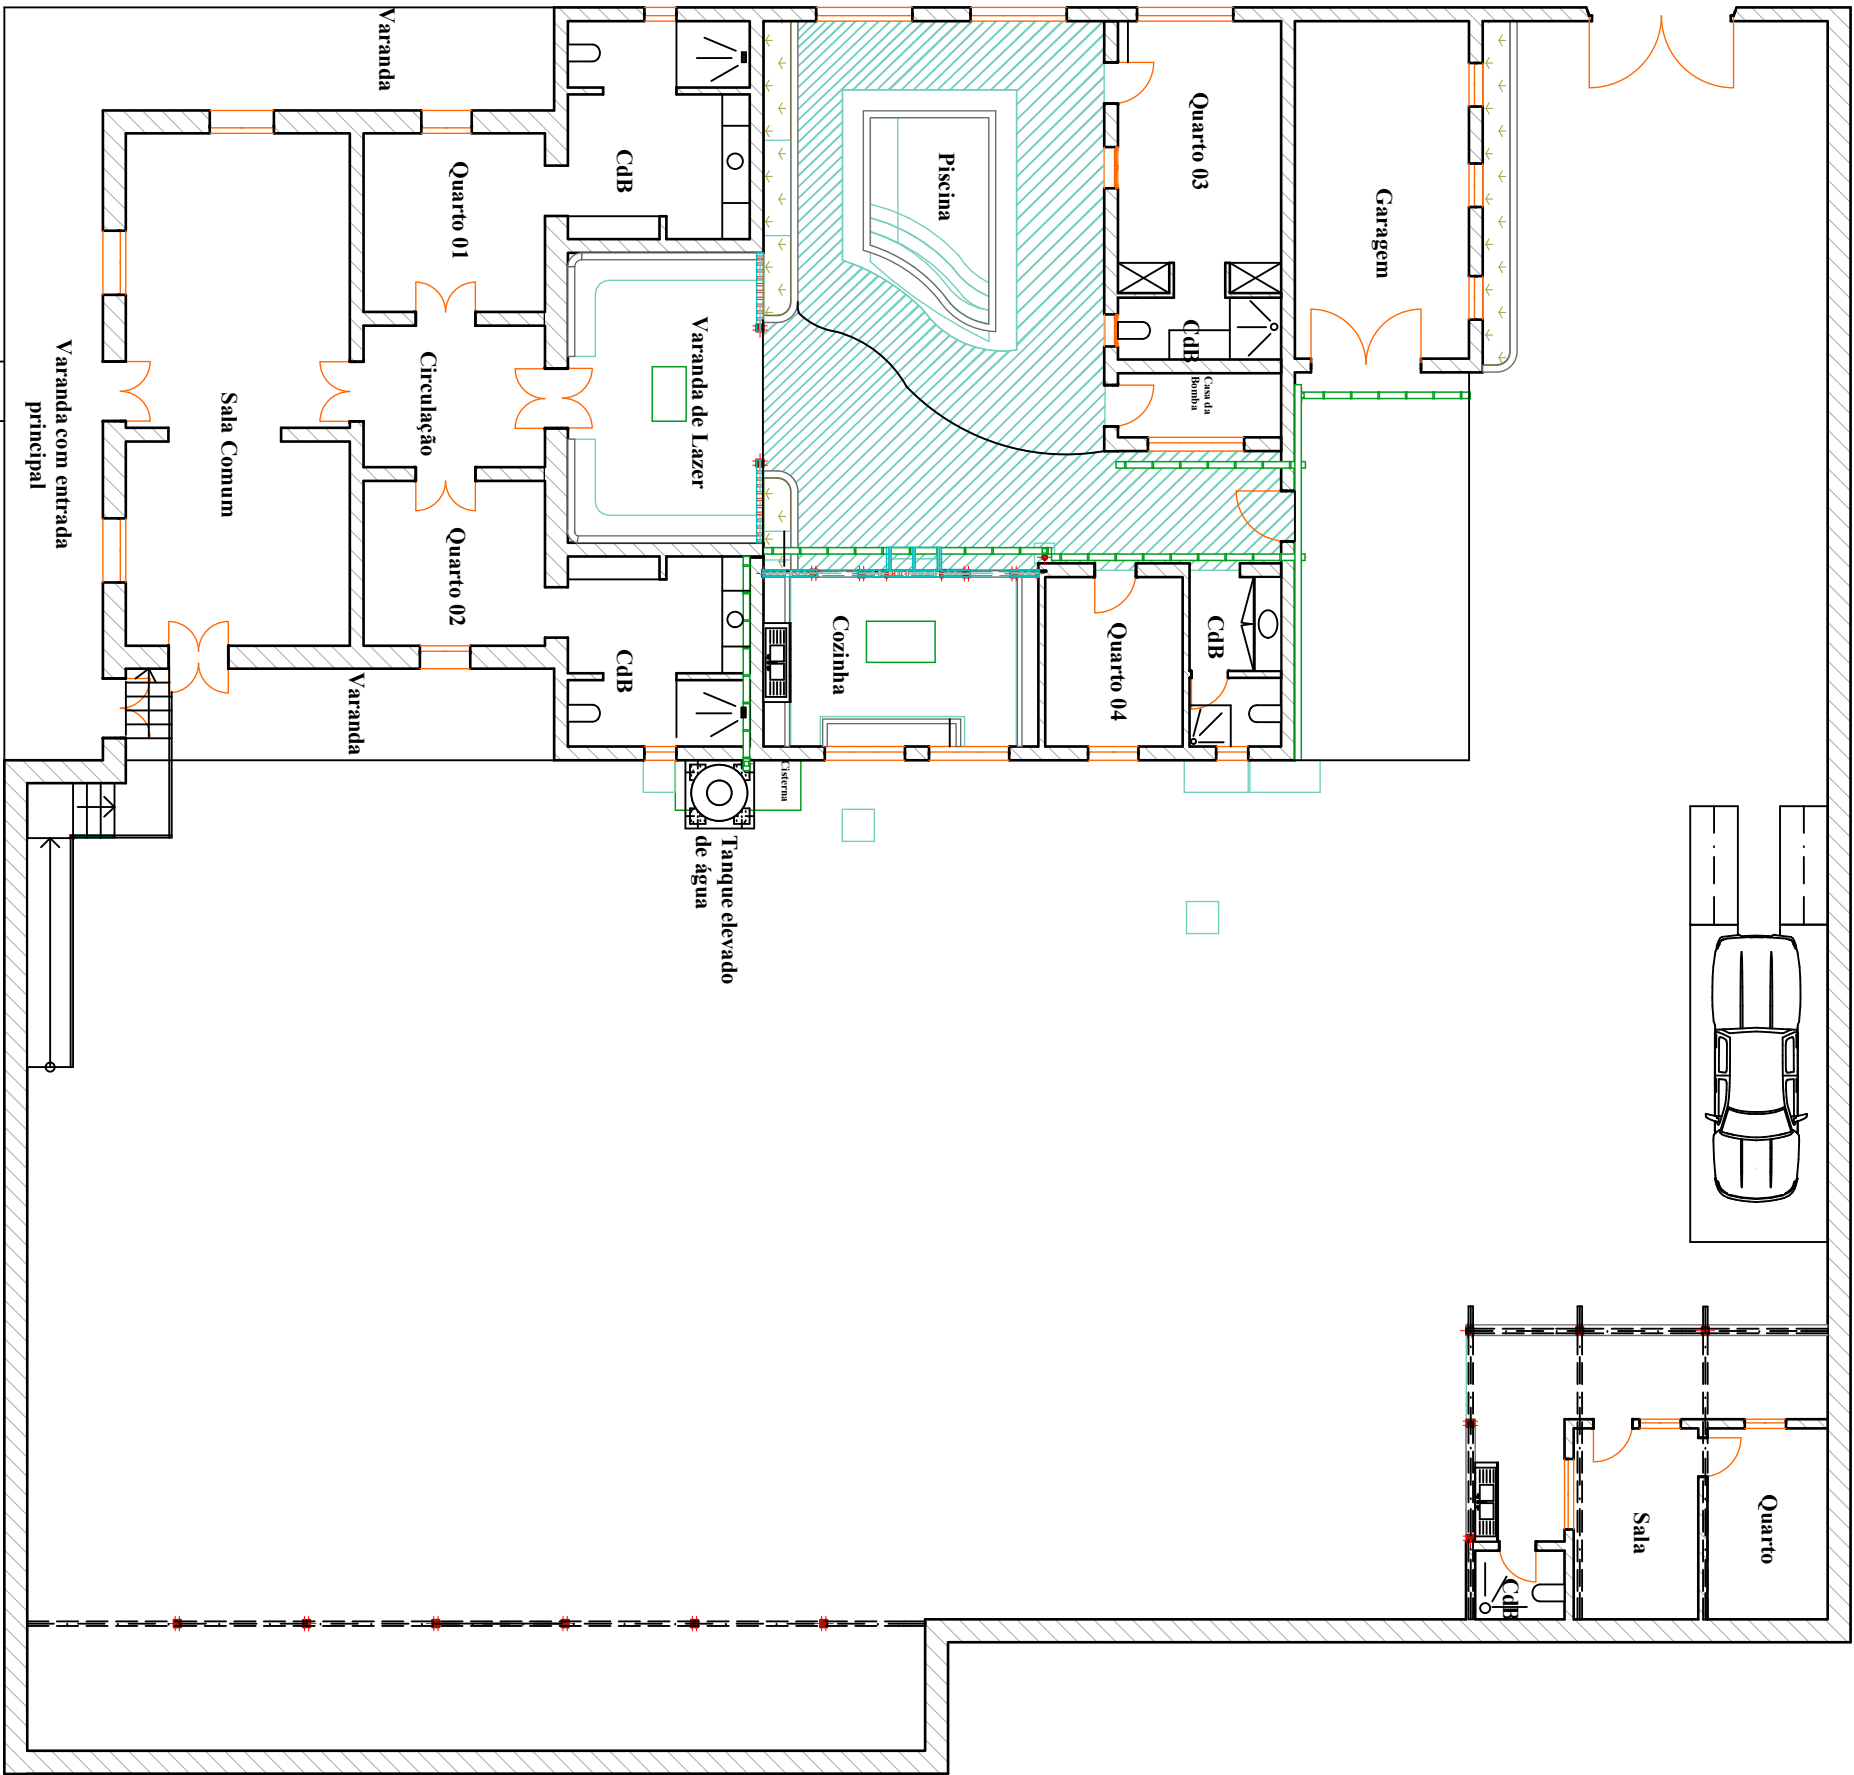

Projecto:
Casa do Lumbo

Desenho:
Planta de Ambiente

Escala:
1/170

Proprietário:
Jean-Baptiste Defontaine

Operador CAD:
Caldino Dionísio Caldino Damas

Localização:
Lumbo
Ilha de Moçambique

Data: **23 de Abril de 2018**