


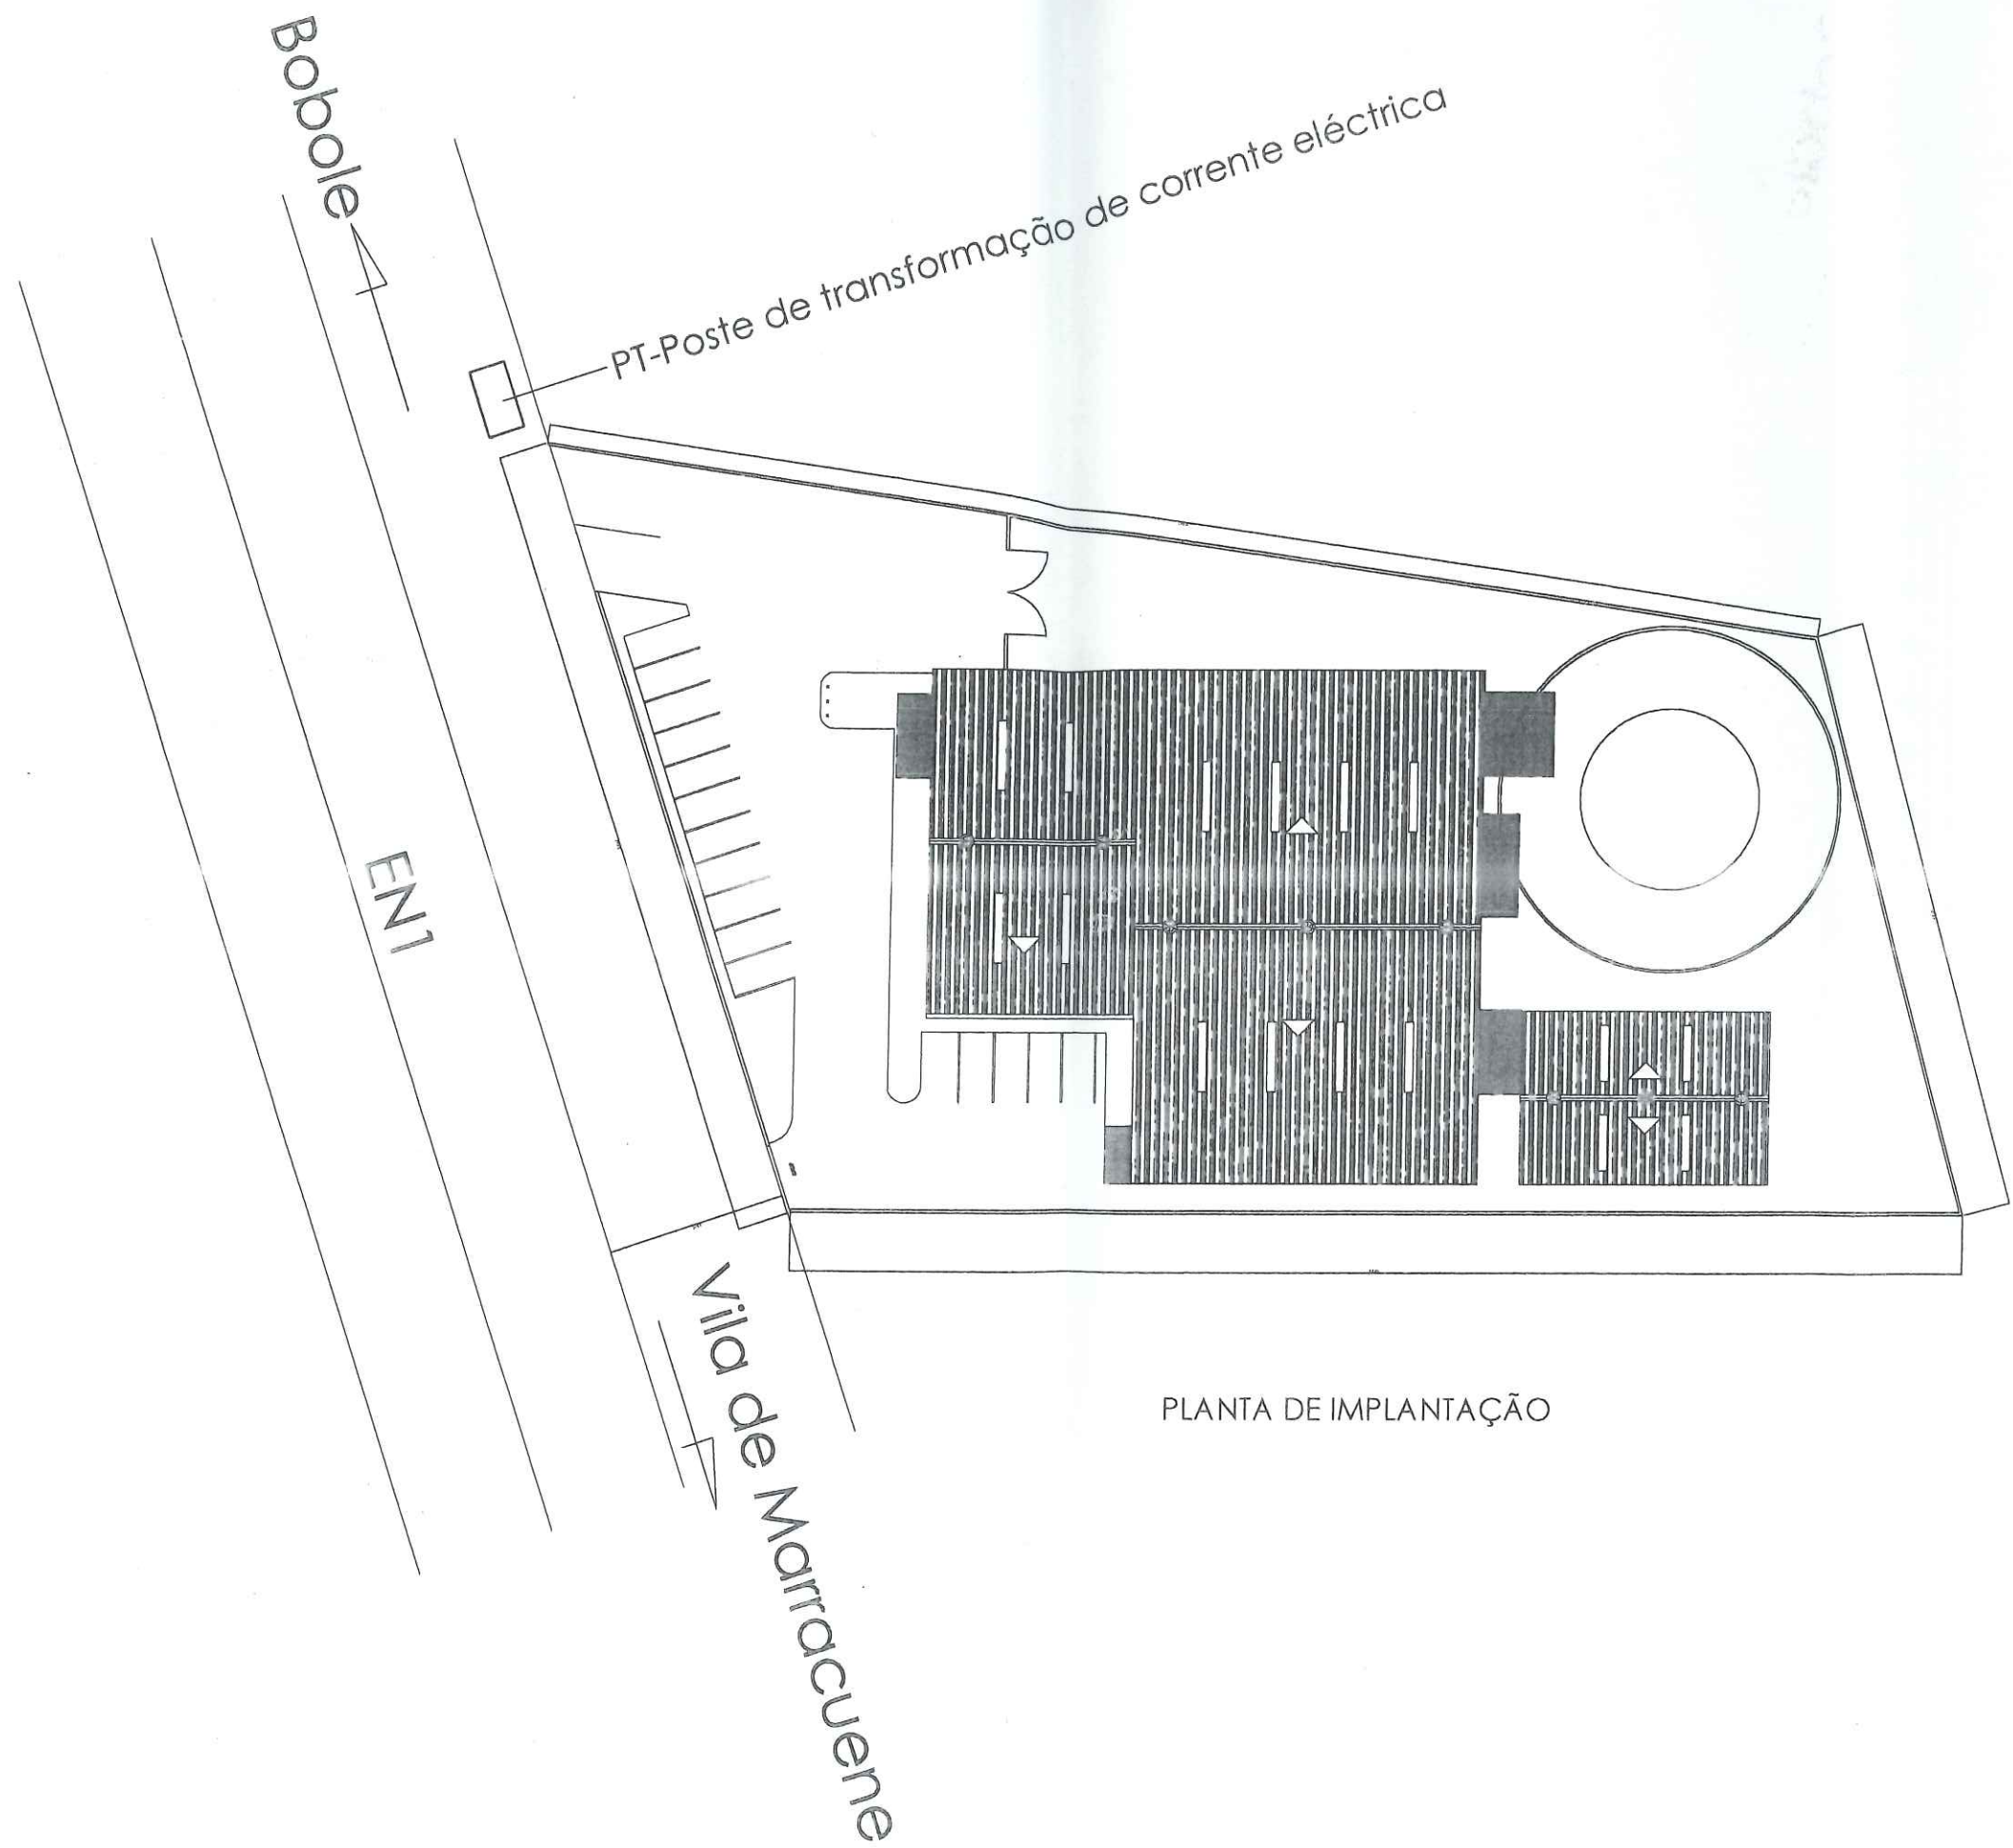

PLANTA DE IMPLANTAÇÃO

PROJECTO:	
CONSTRUÇÃO DE LOJA DE VENDAS	
LOCALIZAÇÃO:	
DISTRITO DE MARRACUENE, PROVÍNCIA DE MAPUTO	
Título: PLANTA DE IMPLANTAÇÃO	
OUTUBRO DE 2016	Escala: 1/100
Proprietário	
PHC- Property Holdings, SA KAWENA	
01	
Elaboração do projecto	

VISTA ESTE

VISTA NORTE

VISTA SUL

Corte A A
Escala 1/20

PLANTA DE PISO


VISTA OESTE

VISTA OESTE


VISTAS ESTE, NORTE E SUL

PLANTA DE FUNDAÇÕES

PROJECTO:	
CONSTRUÇÃO DE LOJA DE VENDAS	
LOCALIZAÇÃO:	
DISTRITO DE MARRACUENE, PROVINCIA DE MAPUTO	
Título: MURO DE VEDAÇÃO	
OUTUBRO DE 2016	
Proprietário	Escala:
PHC- Property Holdings, SA	1/100
KAWENA	02
Elaboração do projecto	
	

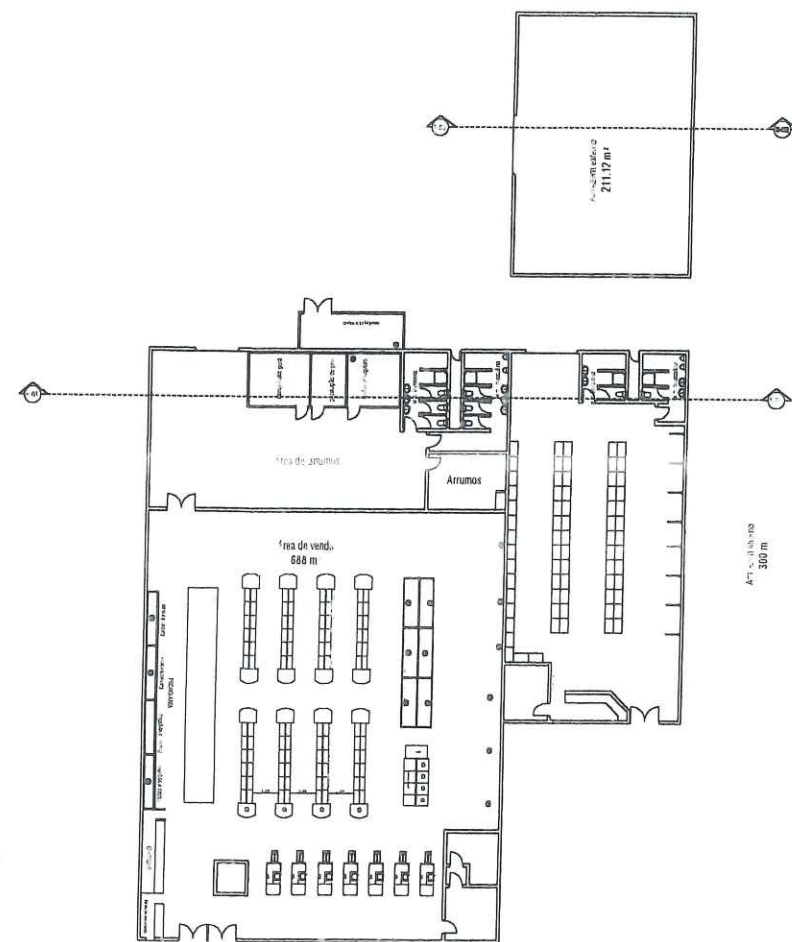


PLANTA DE PISO - COTADA

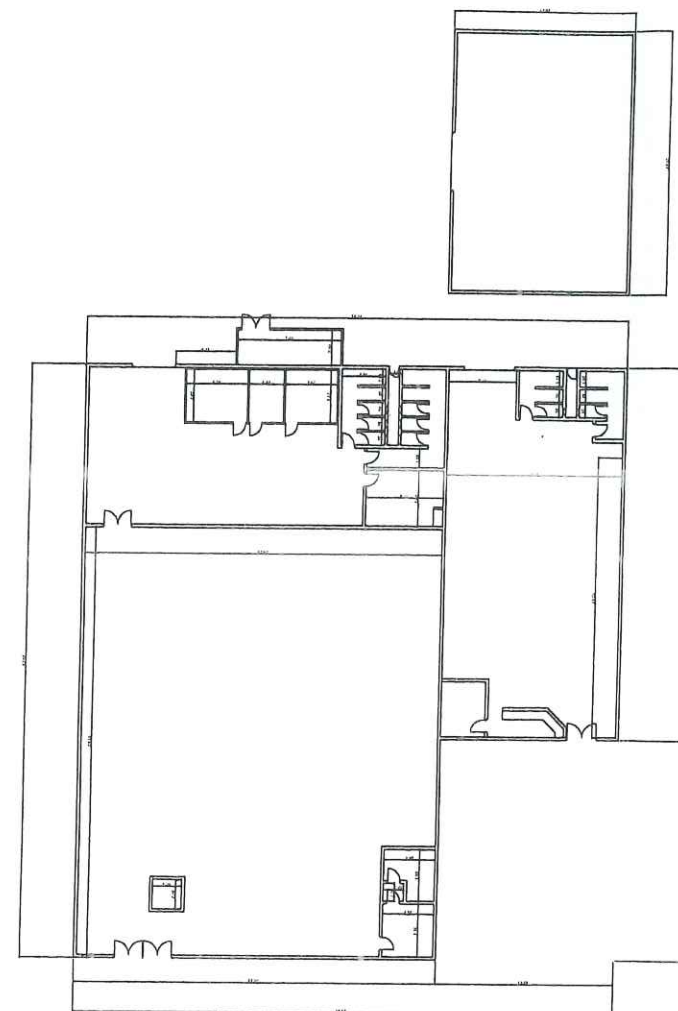


PLANTA DE PISO - COTADA

PROJECTO:	
CONSTRUÇÃO DE LOJA DE VENDAS	
LOCALIZAÇÃO:	
DISTRITO DE MARRACUENE, PROVINCIA DE MAPUTO	
Título: PLANTAS DE PISO	
OUTUBRO DE 2016	Escala: 1/100
Proprietário	03
PHC - Property Holdings, SA KAWENA	
Elaboração do projecto	

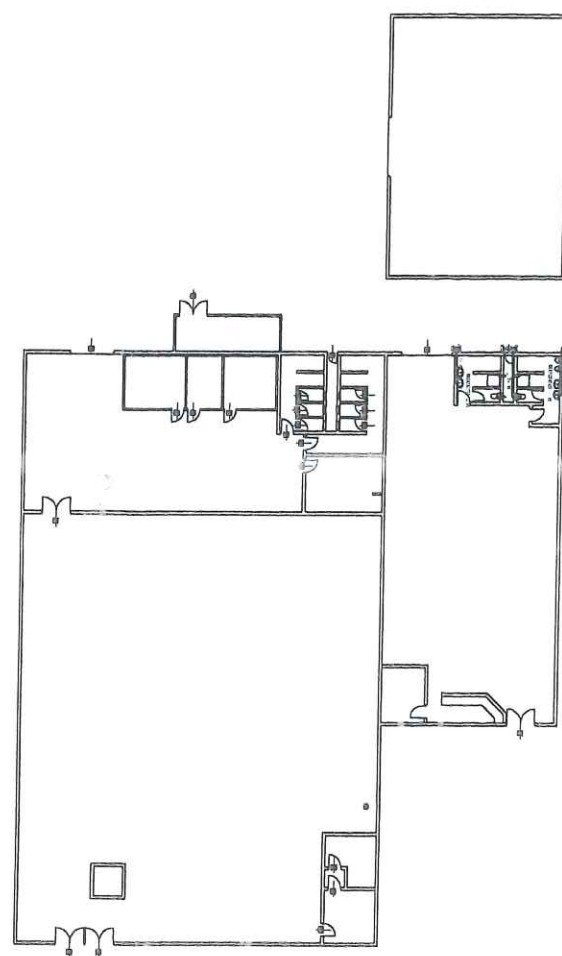


PLANTA DE VÃOS - JANELAS

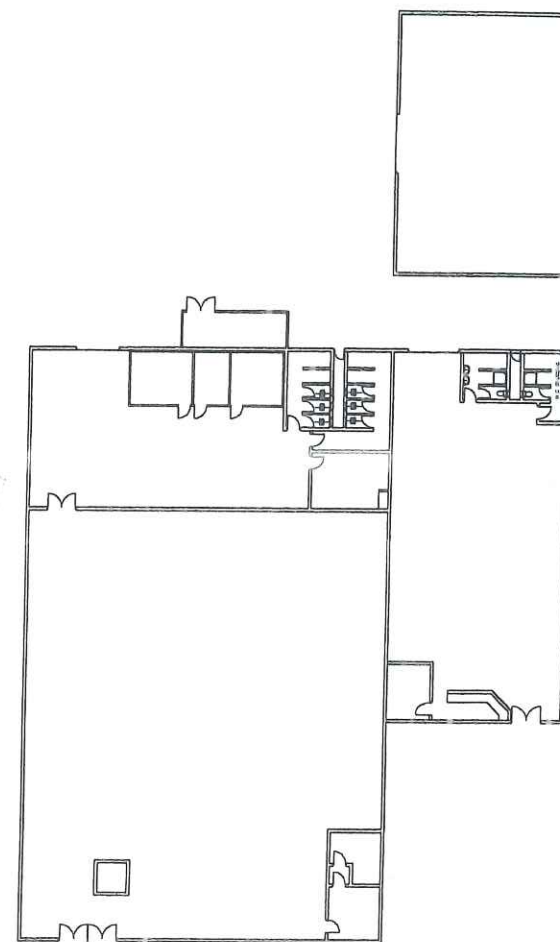


PLANTA DE VÃOS - PORTAS

PROJECTO:	
CONSTRUÇÃO DE LOJA DE VENDAS	
LOCALIZAÇÃO:	
DISTRITO DE MARRACUENE, PROVINCIA DE MAPUTO	
Título: MURO DE VEDAÇÃO	
OUTUBRO DE 2016	Escala: 1/100
Proprietário PHC- Property Holdings, SA KAWENA	04
Elaboração do projecto	
	

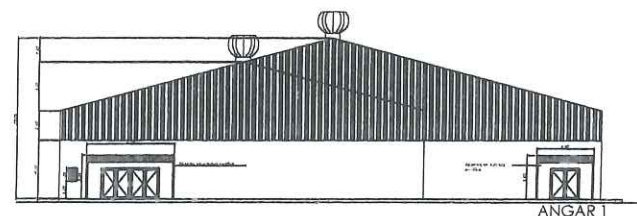


ALÇADO FROITAL

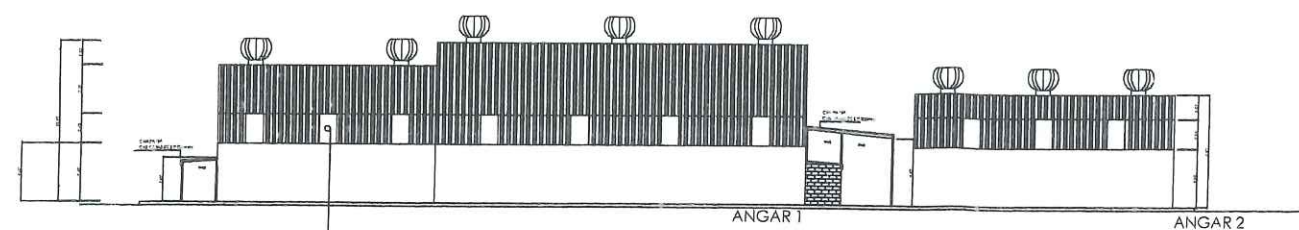


ALÇADO LATERAL DIREITO

Chapa Translúcida 0.80mm

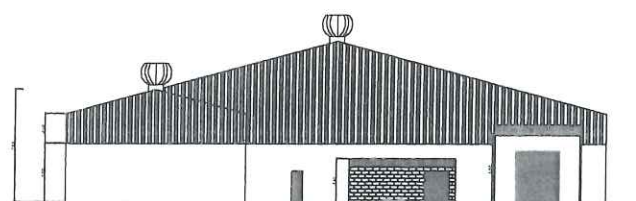


ALÇADO POSTERIOR

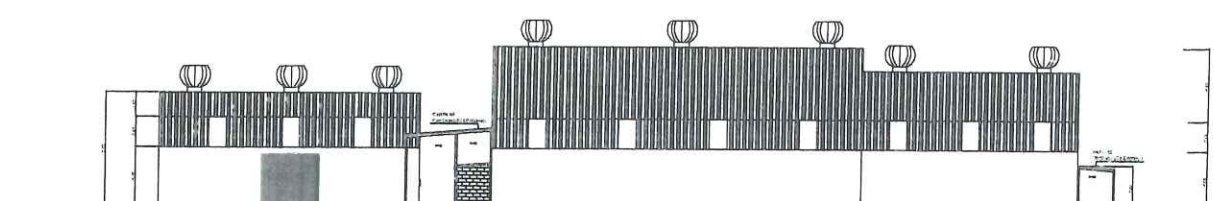


ALÇADO LATERAL ESQUERDO

PROJECTO:	
CONSTRUÇÃO DE LOJA DE VENDAS	
LOCALIZAÇÃO:	
DISTRITO DE MARRACUENE, PROVÍNCIA DE MAPUTO	
Título: ALÇADOS	
OUTUBRO DE 2016	Escala: 1/100
Proprietário PHC- Property Holdings, SA KAWENA	05
Elaboração do projecto	

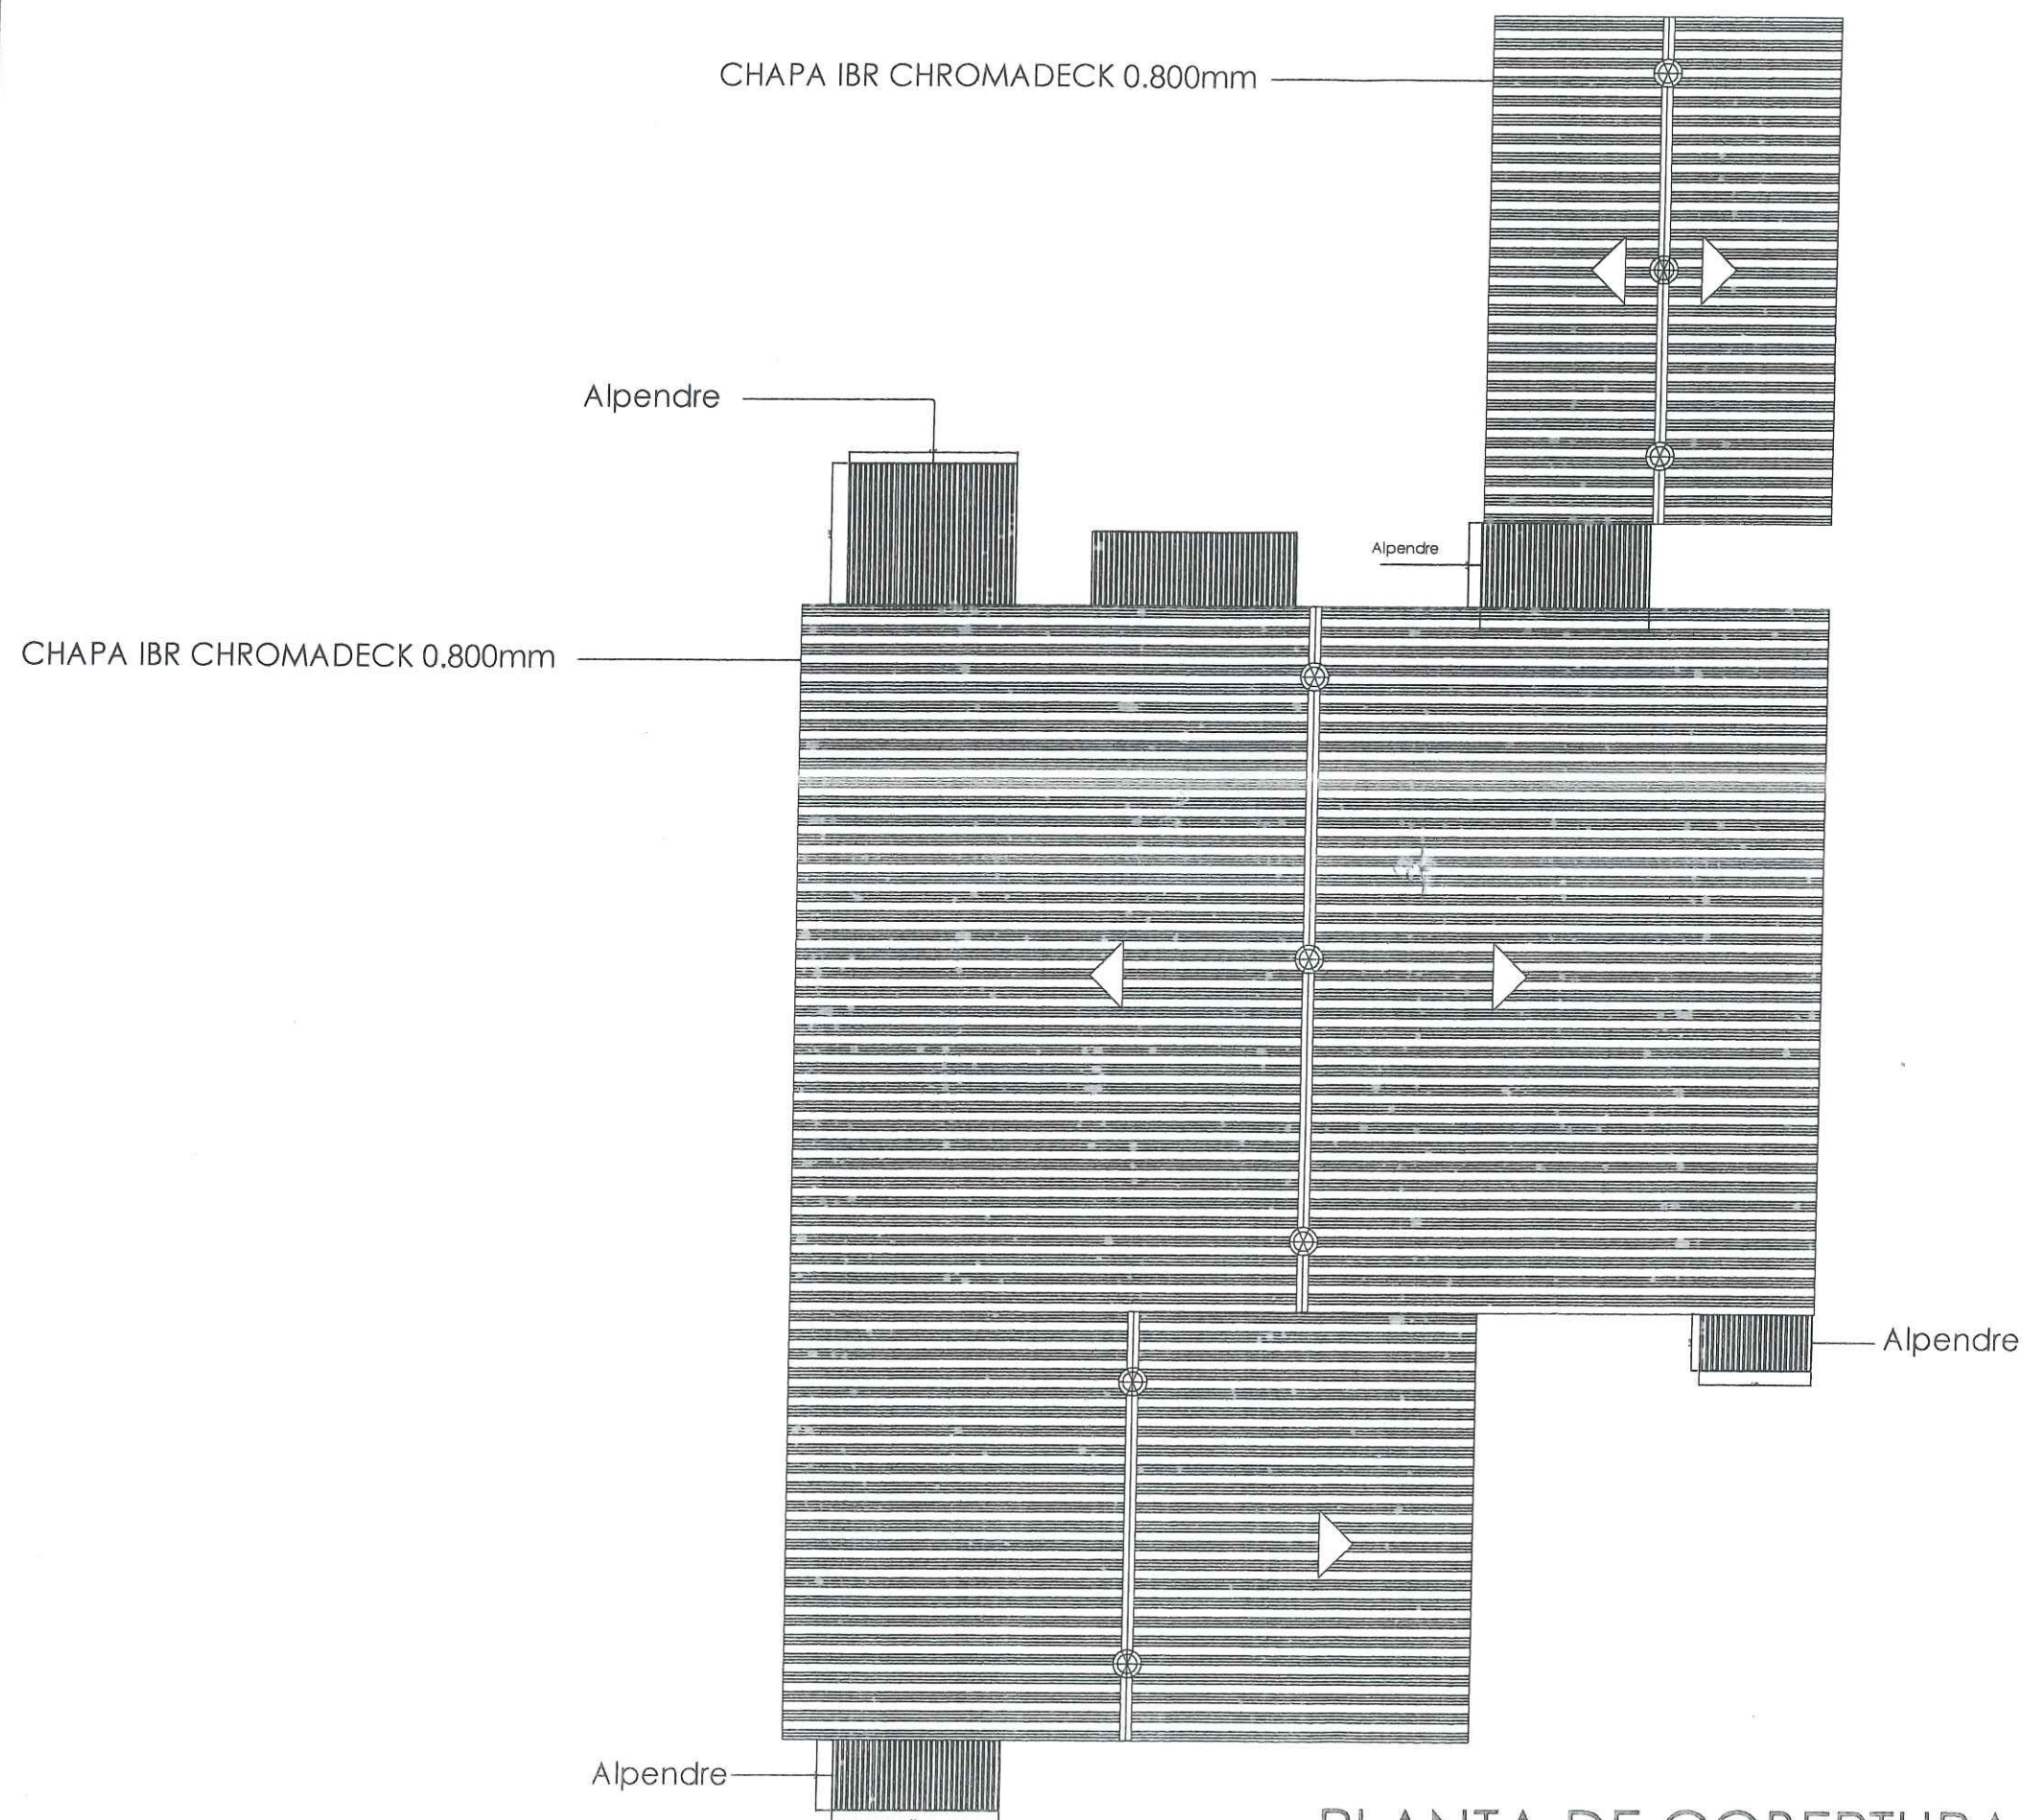


PLANTA DE COBERTURA

PROJECTO:	
CONSTRUÇÃO DE LOJA DE VENDAS	
LOCALIZAÇÃO:	
DISTRITO DE MARRACUENE, PROVÍNCIA DE MAPUTO	
Título: PLANTA DE COBERTURA	
OUTUBRO DE 2016	Escala: 1/50
Proprietário	06
PHC- Property Holdings, SA KAWENA	
Elaboração do projecto	

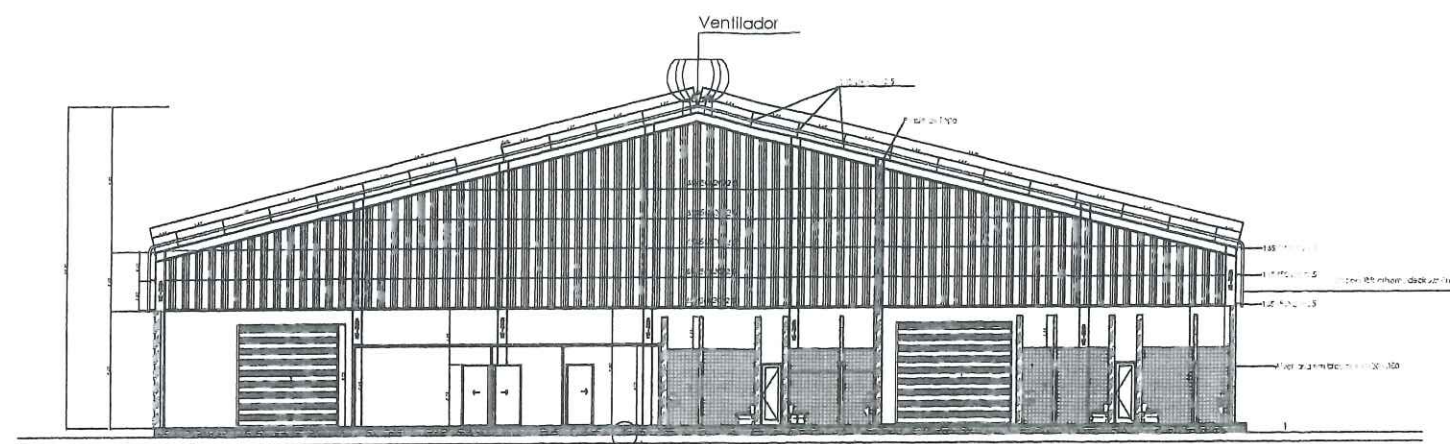


CORTE 1-1

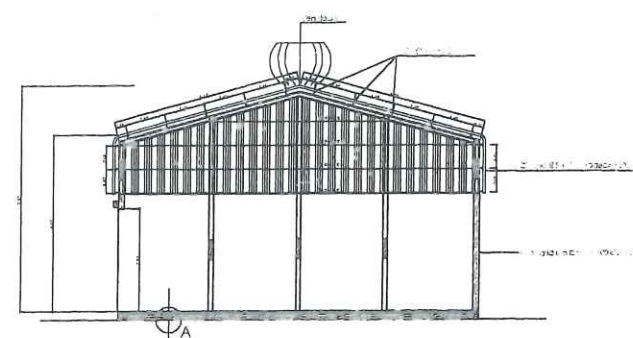

CORTE 2-2

Pormenor A

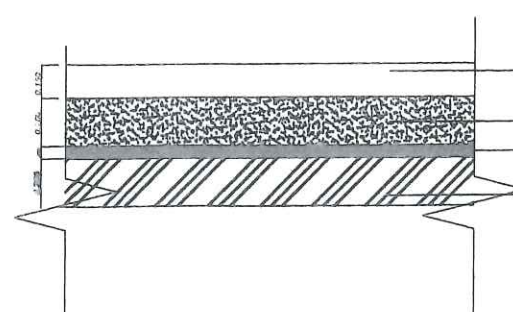

- Betão armado com malha electrossoldada S193 (varão 6mm)
- Solo estabilizado traço 1:4
- Camada impermeabilizante
- Solo compactado 95% ASHTO

PROJECTO:	
CONSTRUÇÃO DE LOJA DE VENDAS	
LOCALIZAÇÃO:	
DISTRITO DE MARRACUENE, PROVINCIA DE MAPUTO	
Título: CORTES	
OUTUBRO DE 2016	Escala: 1/50
Proprietário PHC- Property Holdings, SA KAWENA	07
Elaboração do projecto	