




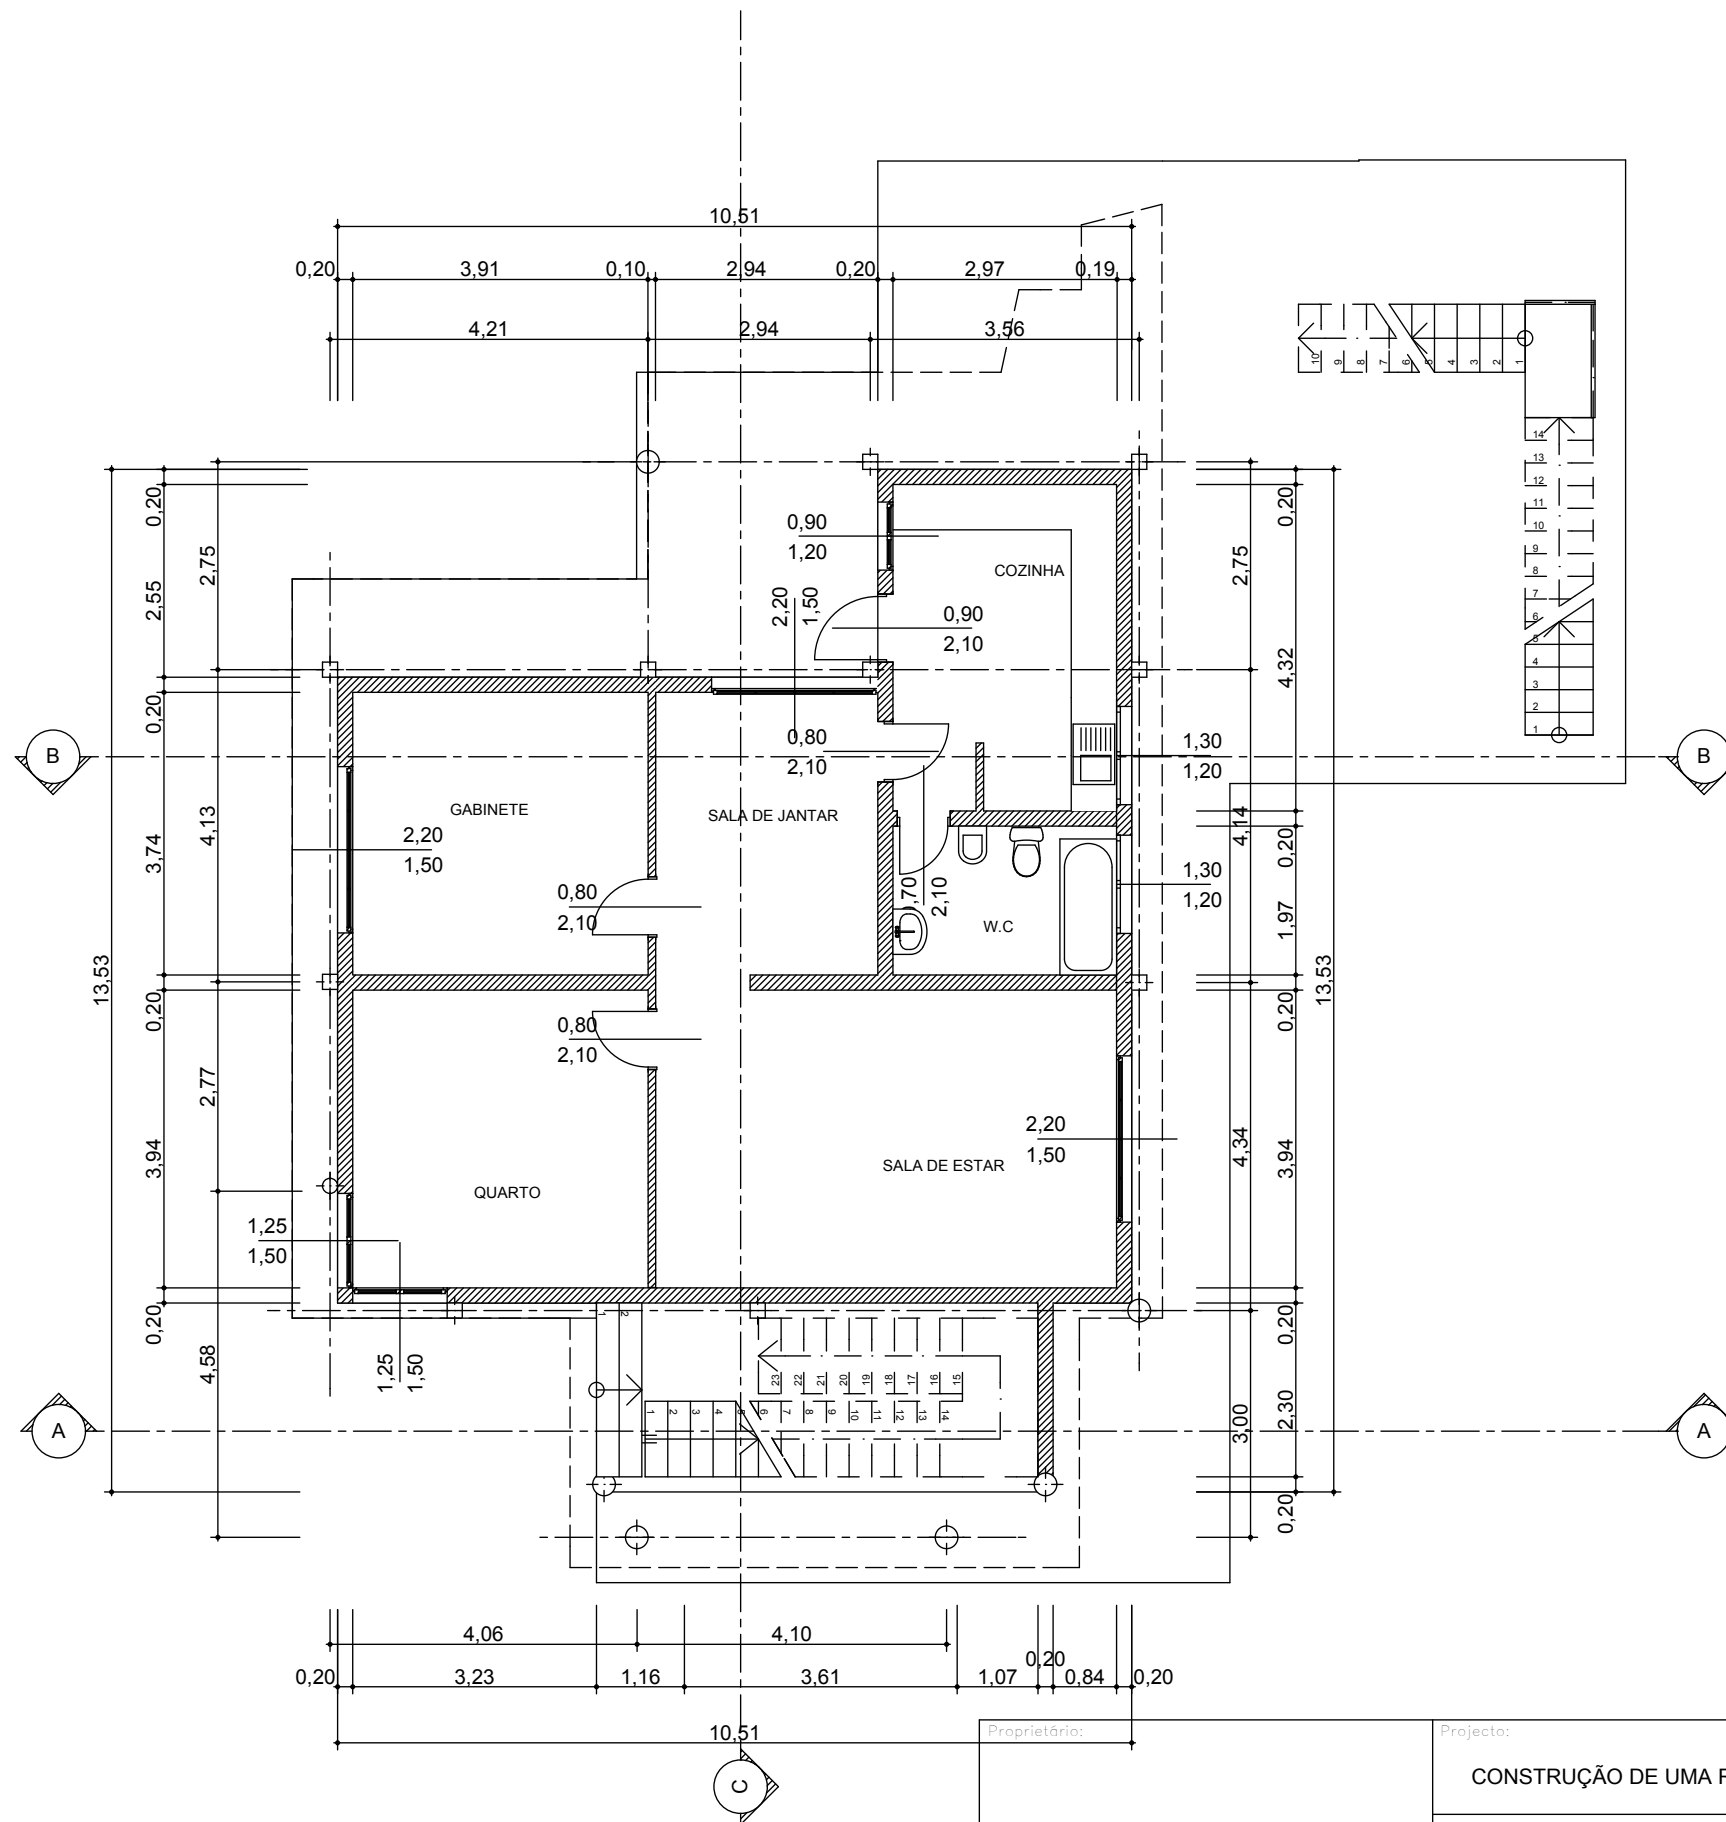

Proprietário:	Projecto:		Localização:			
	CONSTRUÇÃO DE UMA RESIDÊNCIA / ESCOLA					
Observação: Qualquer alteração deverá ser notificada ao projectista.	Título:		Especialidade:			
	PLANTA DE 1.º PISO		ARQUITECTURA			
	Projectado:	Verificado:	Data:			
	Calculado:	Aprovado:	Desenho N.º			
Desenhado:	Eng. Tec. Deves Gim	Escala:	1:100	Revisão N.º		
				02		

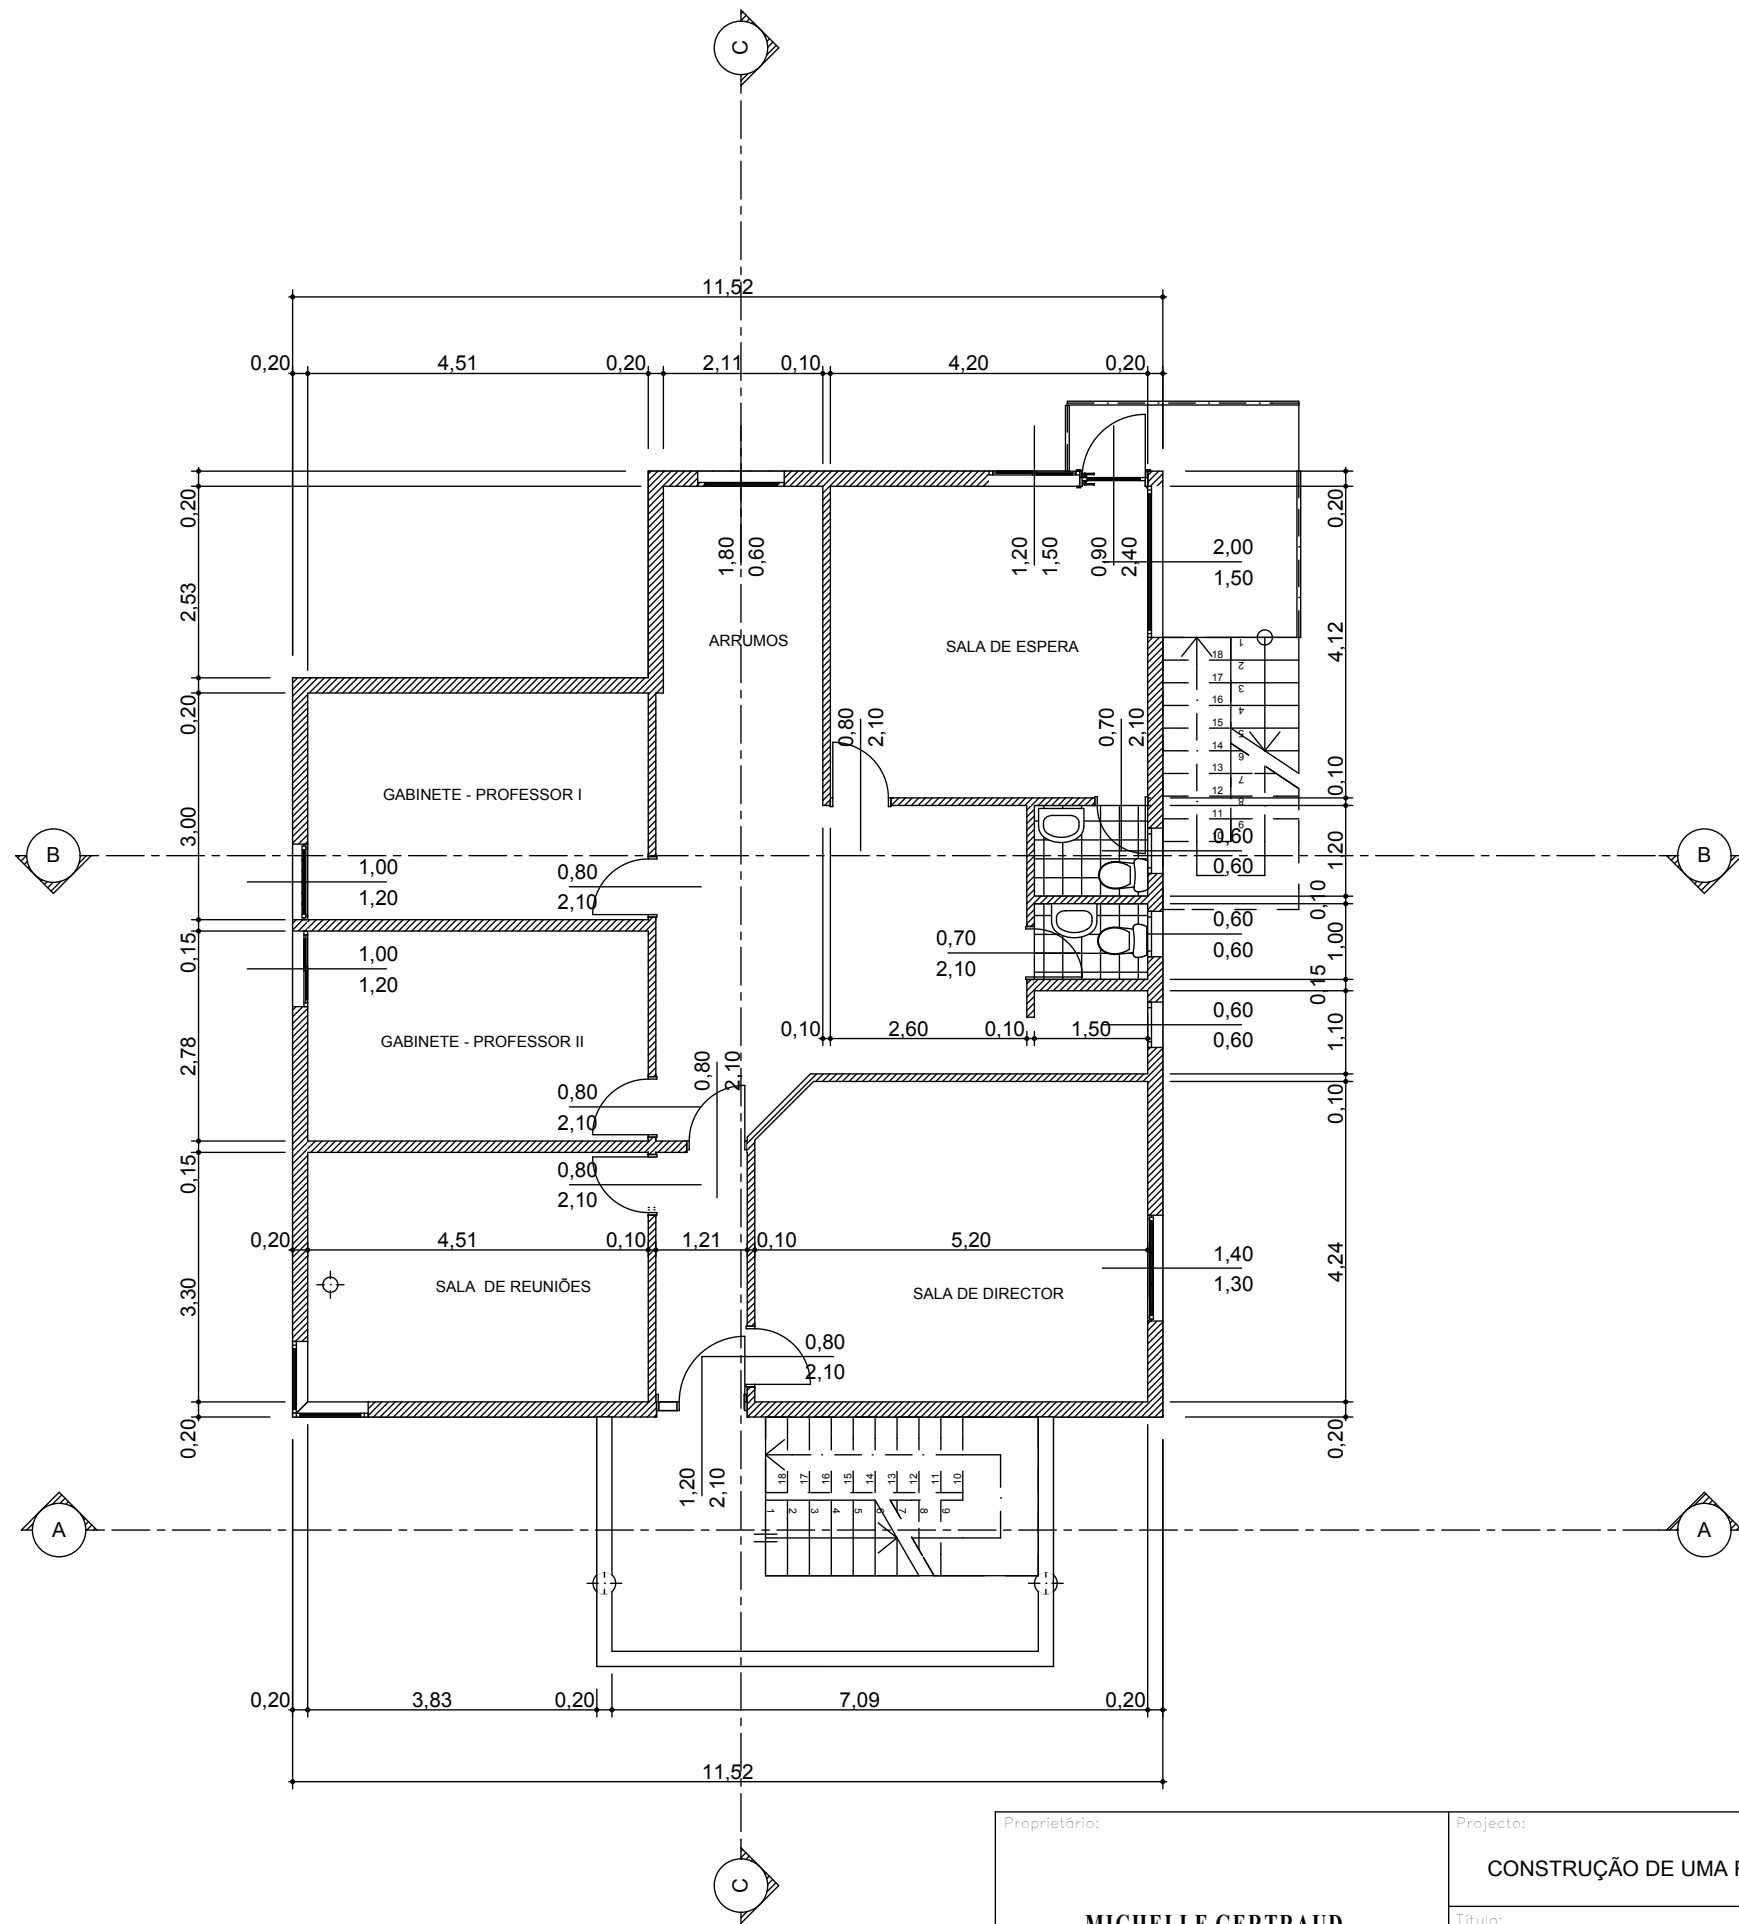

Proprietário: MICHELLE GERTRAUD JAN-NICOLS	Projecto: CONSTRUÇÃO DE UMA RESIDÊNCIA / ESCOLA		Localização:			
	Título: PLANTA DE 2.º PISO		Especialidade: ARQUITECTURA			
Observação: Qualquer alteração deverá ser notificada ao projectista.	Projectado:	Verificado:	Data: Fevereiro/09			
	Calculado:	Aprovado:	Desenho N.º A03/DH/08			
	Desenhado: Eng. Tec. Deves Gim	Escala: 1:100	Revisão N.º			
			02			

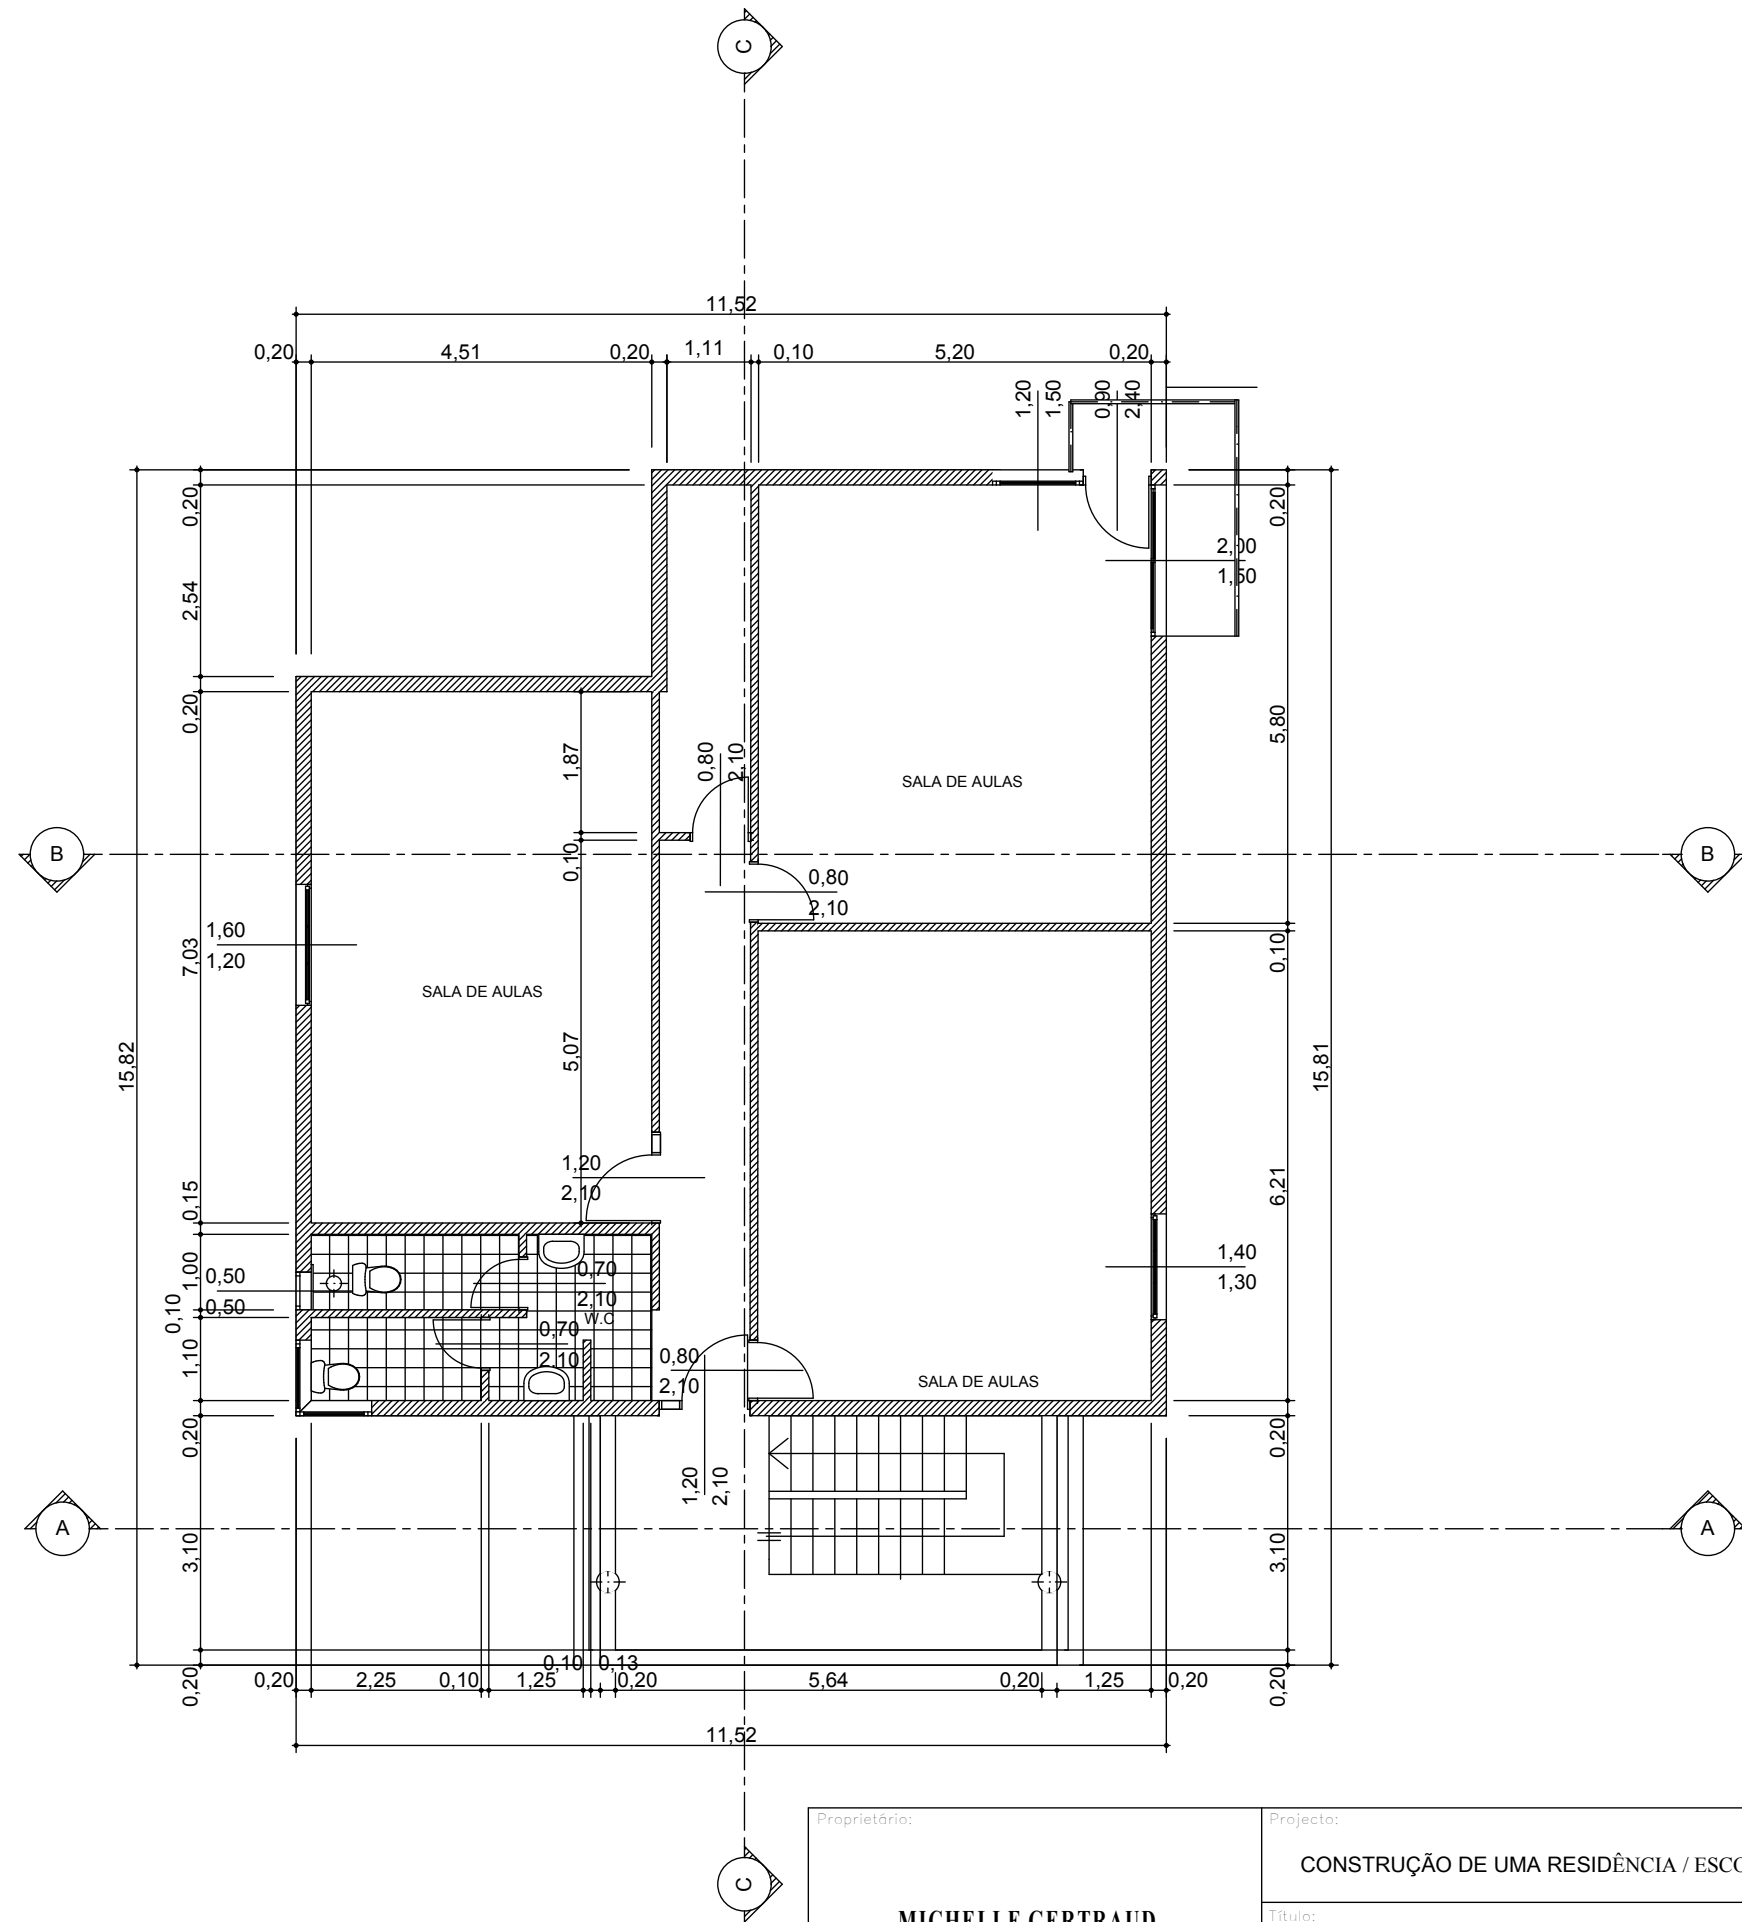

Proprietário: MICHELLE GERTRAUD JAN-NICOLS	Projecto: CONSTRUÇÃO DE UMA RESIDÊNCIA / ESCOLA		Localização:			
	Título: PLANTA DE 3.º PISO		Especialidade: ARQUITECTURA			
Observação: Qualquer alteração deverá ser notificada ao projectista.	Projectado:	Verificado:	Data: Fevereiro/09			
	Calculado:	Aprovado:	Desenho N.º A04/DH/08			
	Desenhado: Eng. Tec. Deves Gim	Escala: 1:100	Revisão N.º	02		