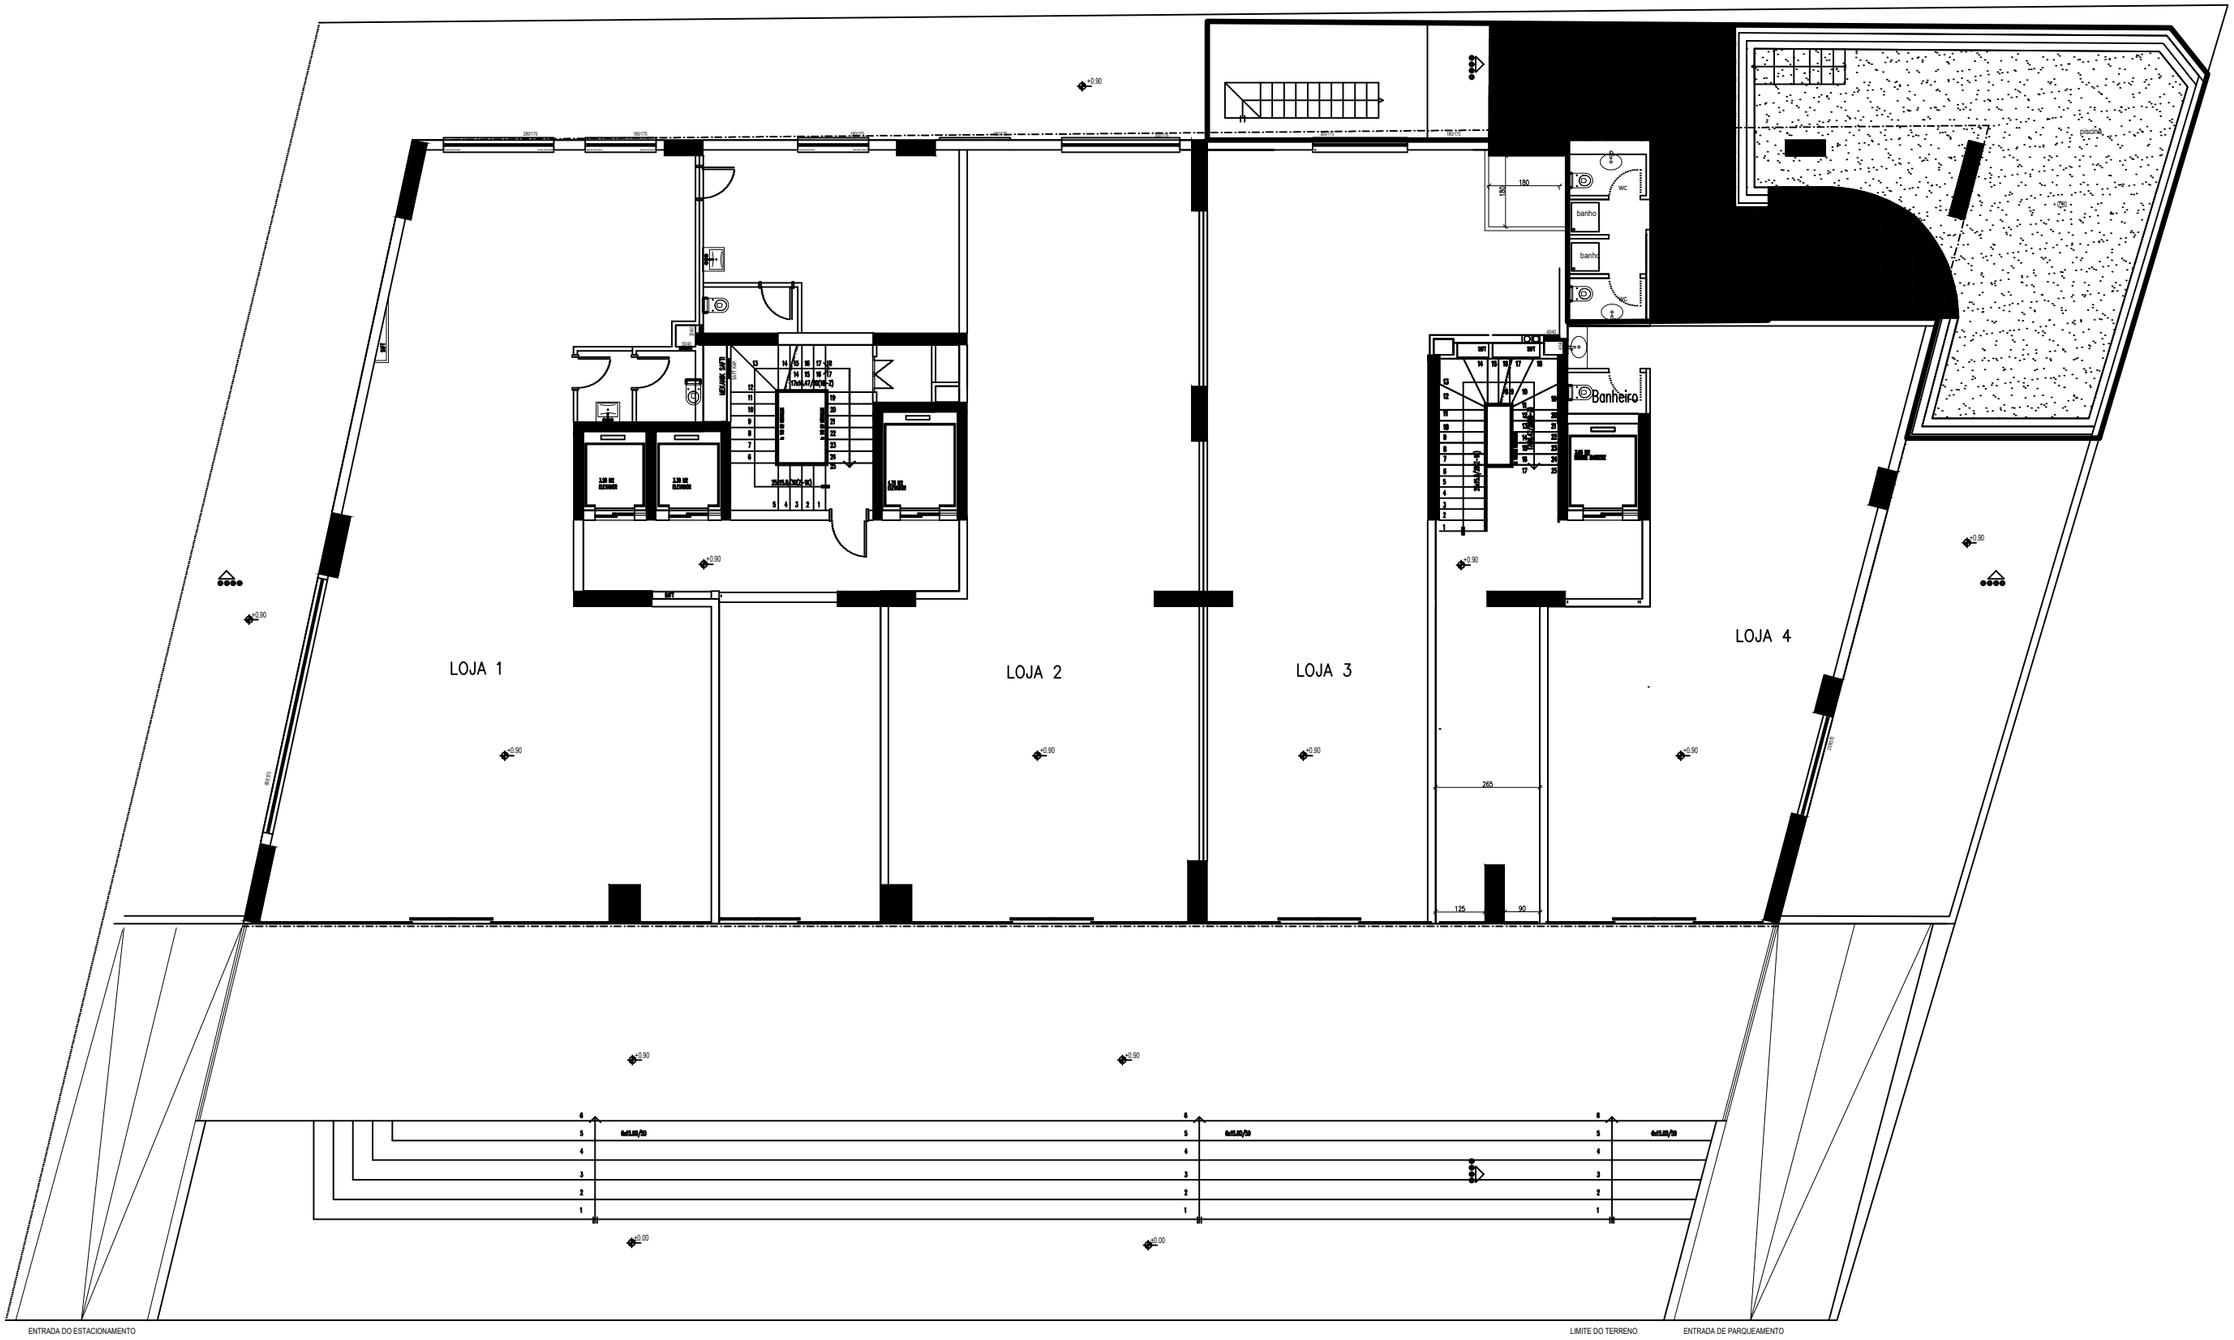
LOJA 1
LOJA 2
LOJA 3
LOJA 4
Banheiro
wc
banho
banho
piscina
265
125
90
180
ENTRADA DO ESTACIONAMENTO
LIMITE DO TERRENO
ENTRADA DE PARQUEAMENTO

FOLHA NR