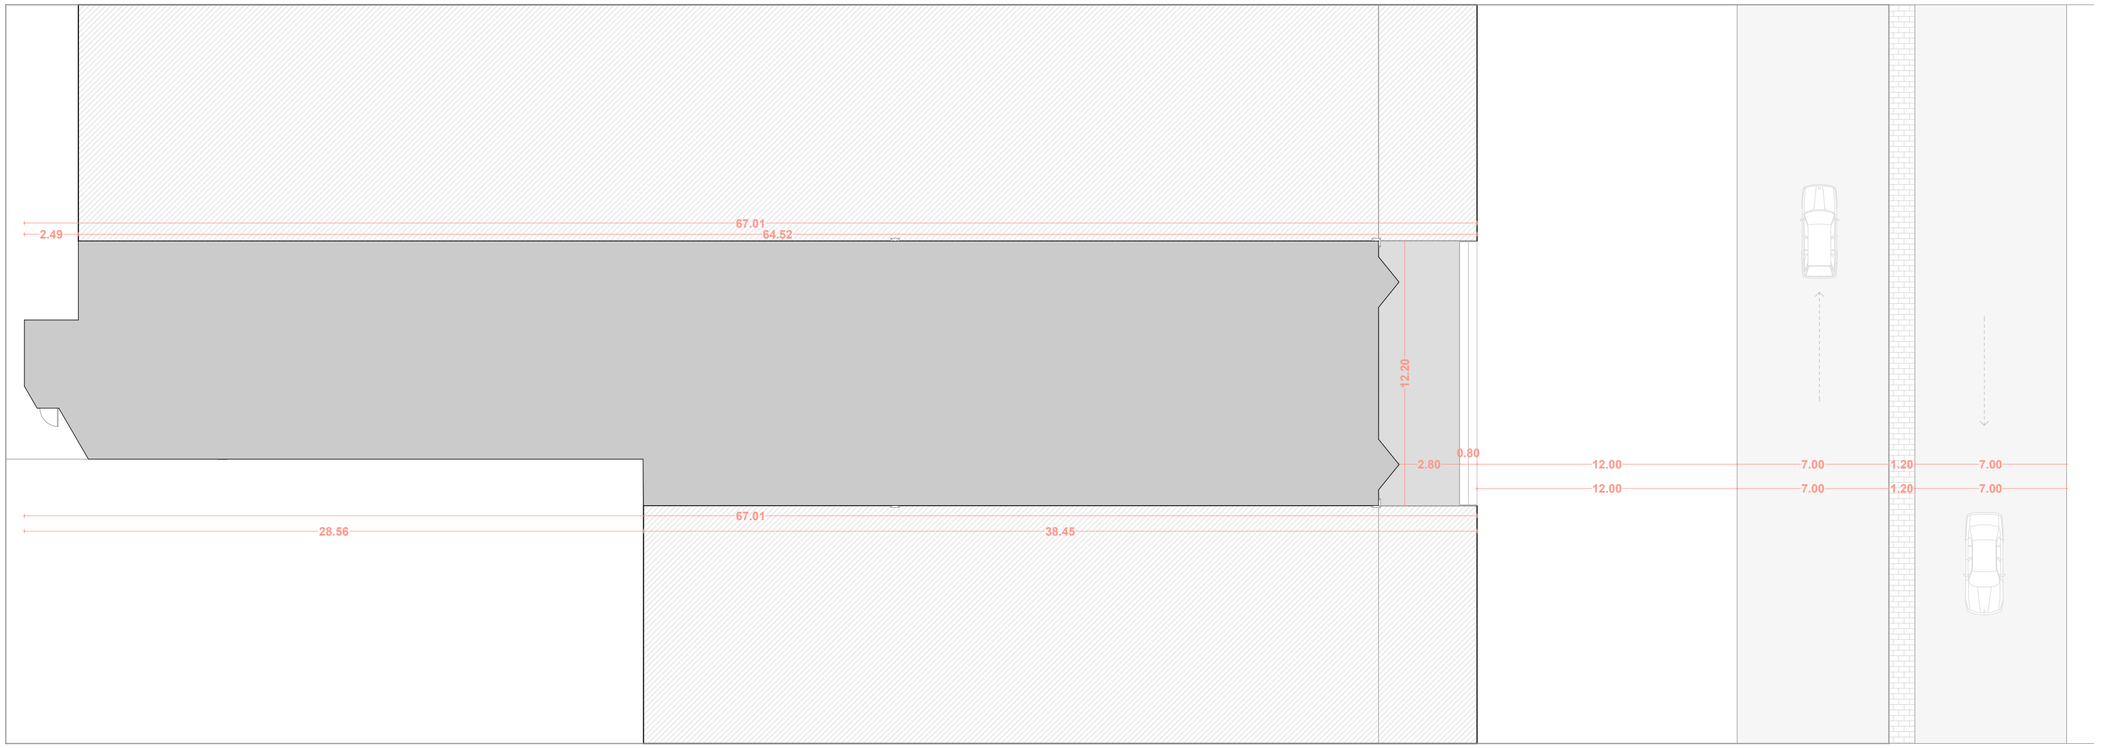

Tabela de Áreas

Área total do Rés-do-chão	688, 57 m^2
Área total do 1º Andar	606, 58 m^2
Área total Construida	1295, 15 m^2
Área total de cobertura	707, 71 m^2

ARQUITECTURA E URBANISMO

PROJECTO:Delta Trading
Implantacao

ESCALA: 1:200
DATA: Agosto de 2013

A.01

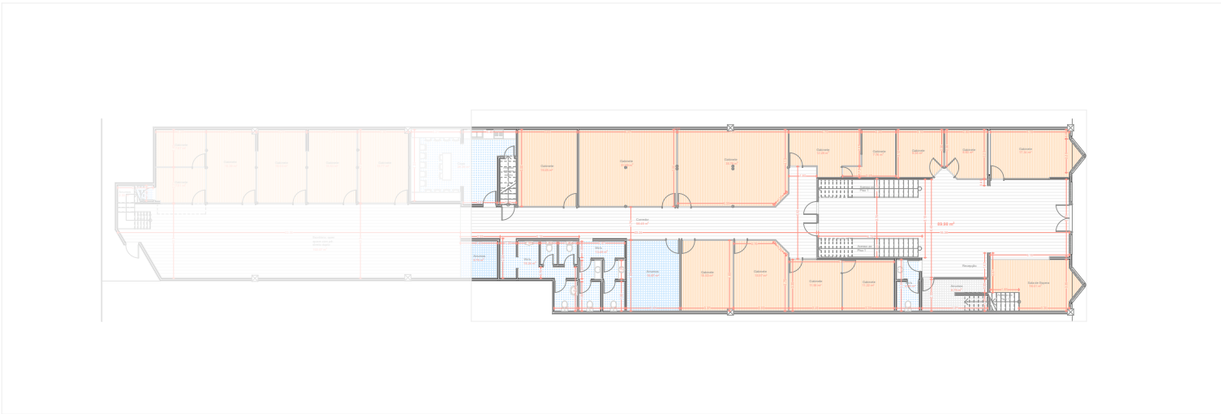

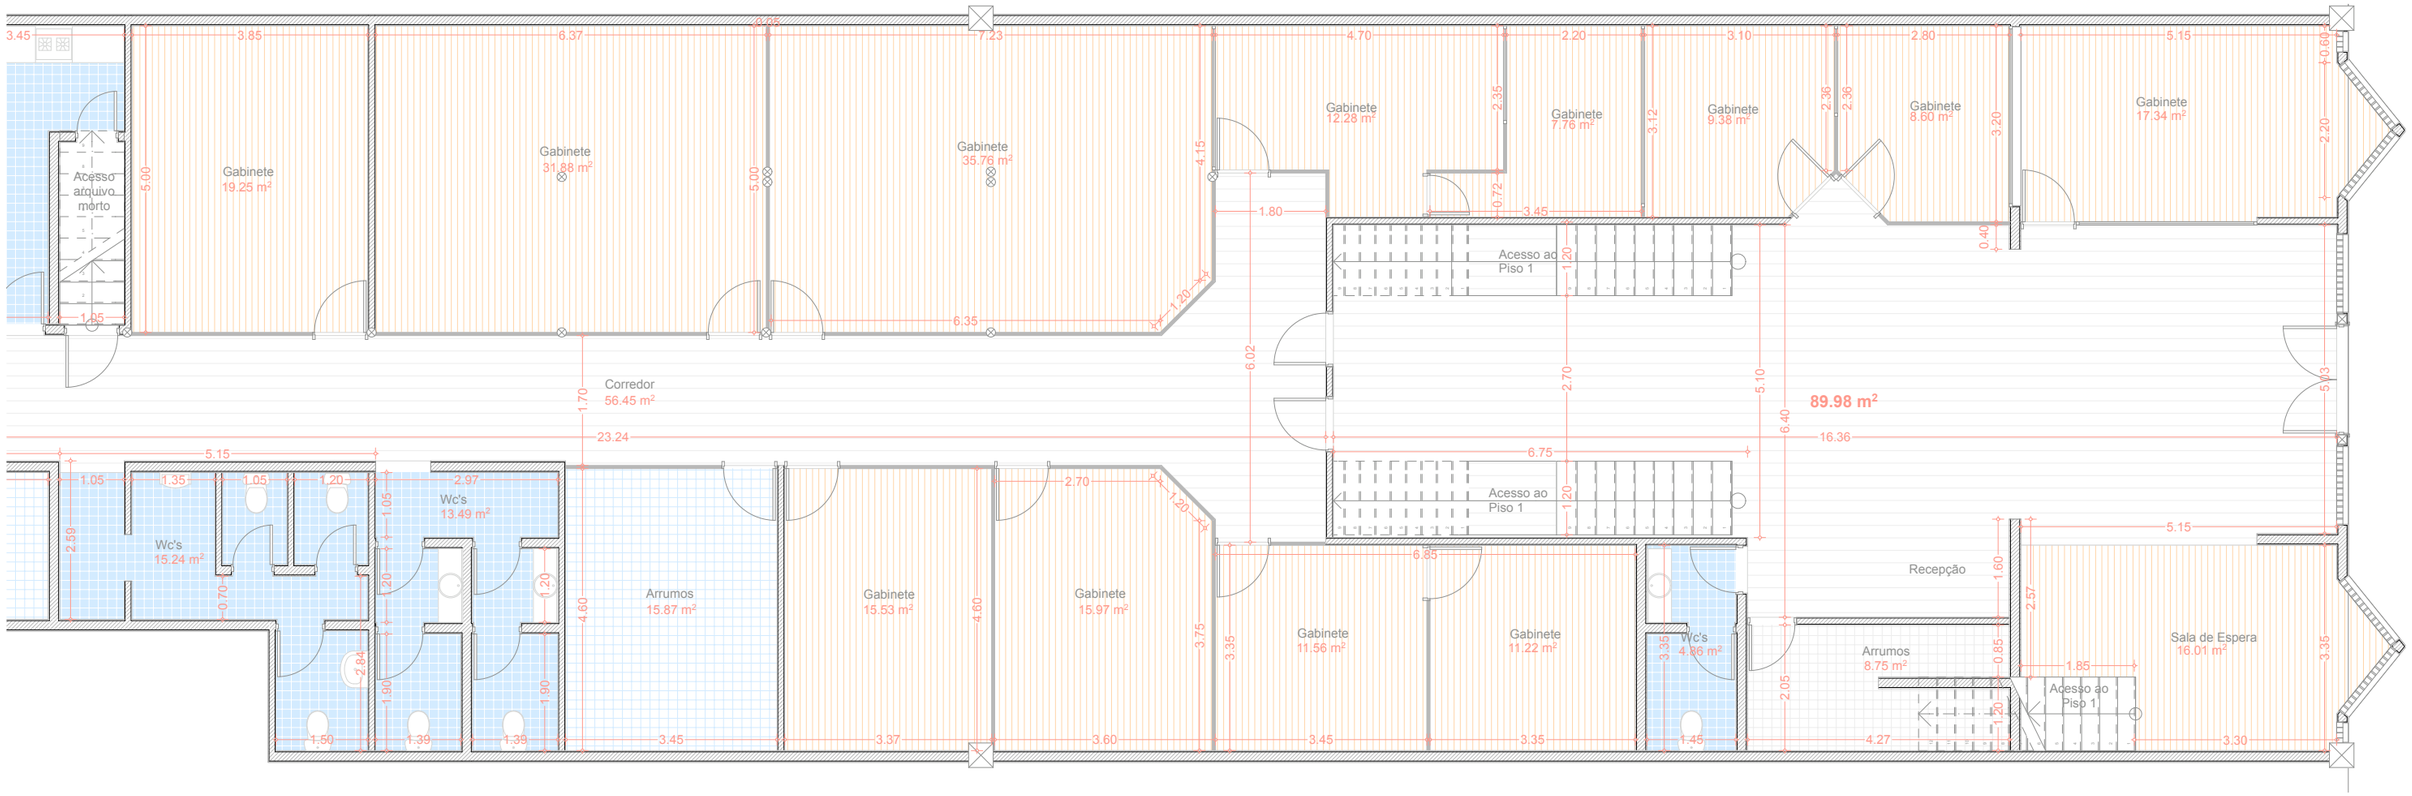

ARQUITECTURA E URBANISMO

PROJECTO: Delta Trading

Planta de Piso

ESCALA: **1:100, 1:400**

DATA: Agosto de 2013

A.02

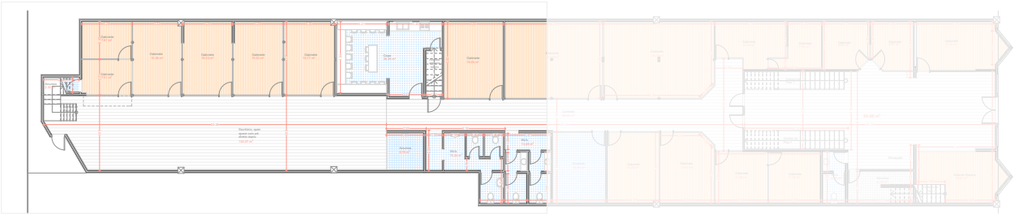

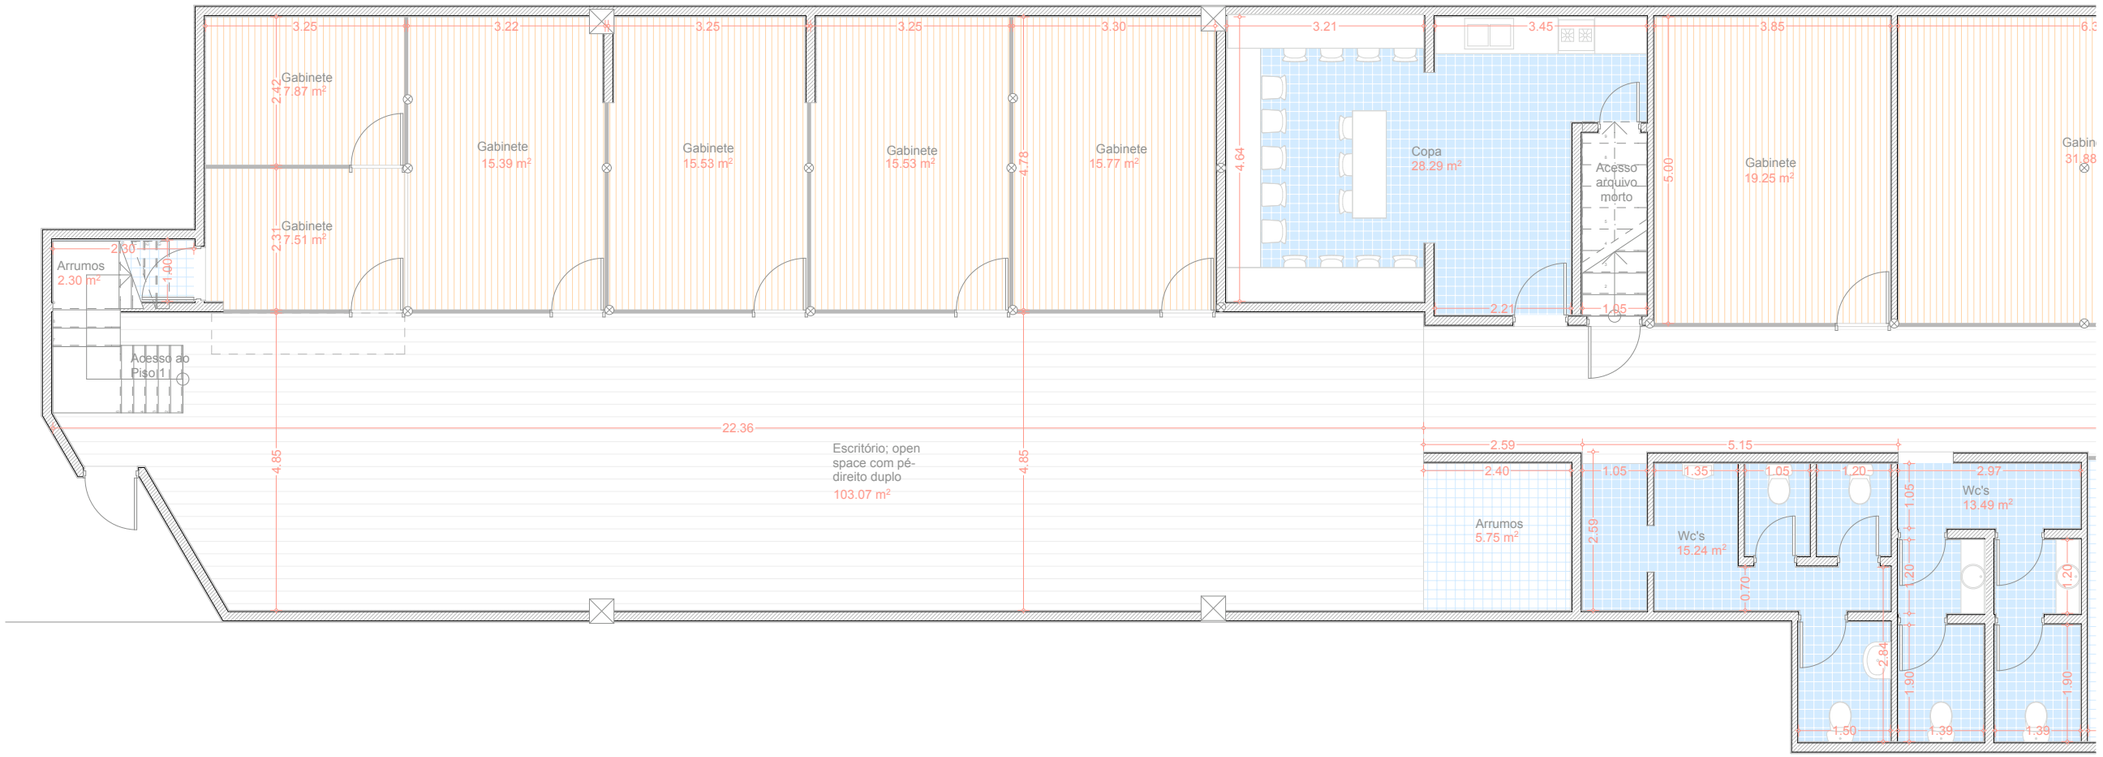

ARQUITECTURA E URBANISMO

PROJECTO: Delta Trading

Planta de Piso (1)

ESCALA: 1:100, 1:400

DATA: Agosto de 2013

A.03

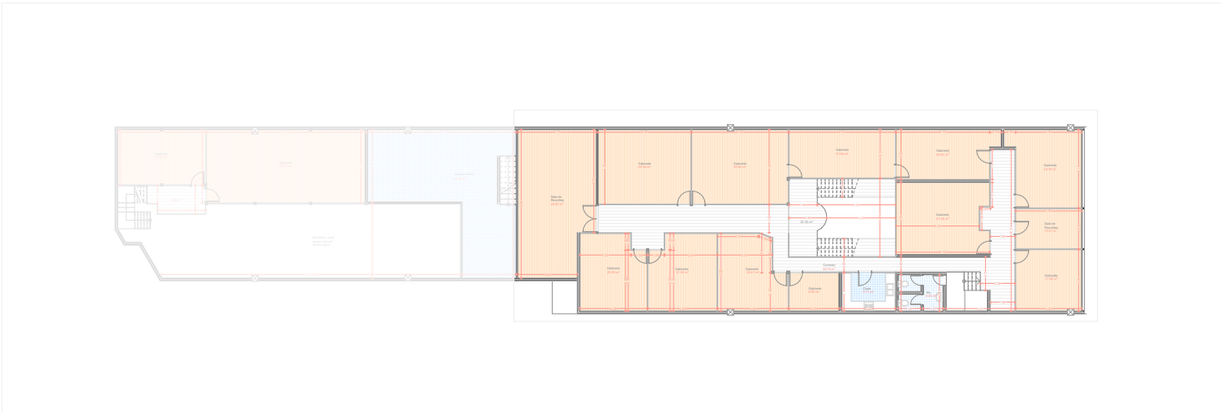

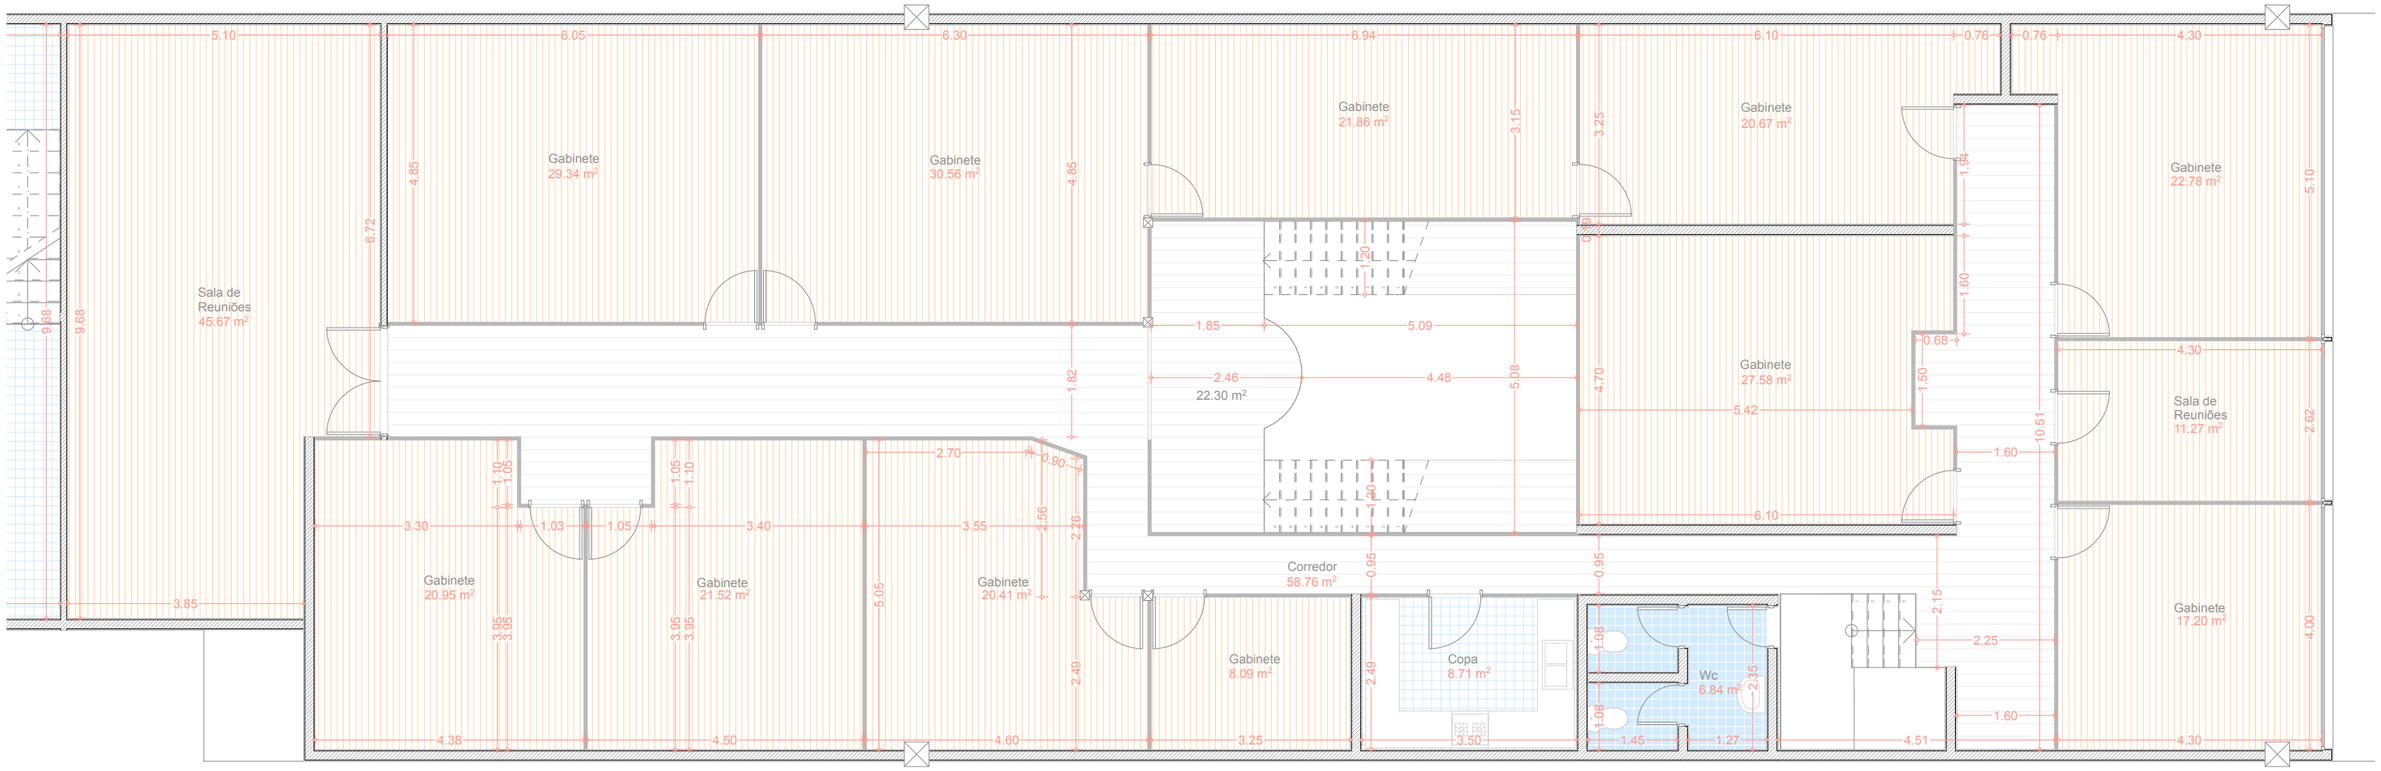

ARQUITECTURA E URBANISMO

PROJECTO: Delta Trading

Planta do Primeiro Piso (1)

ESCALA: **1:100, 1:400**

DATA: Agosto de 2013

A.04

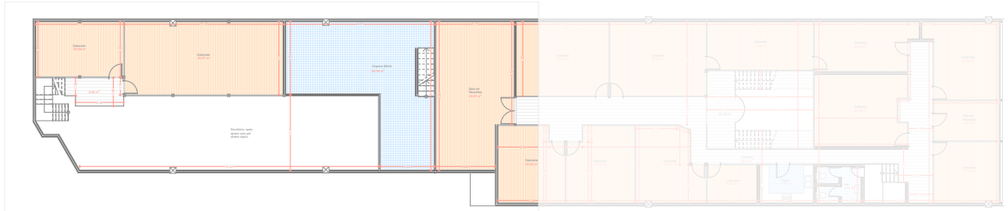

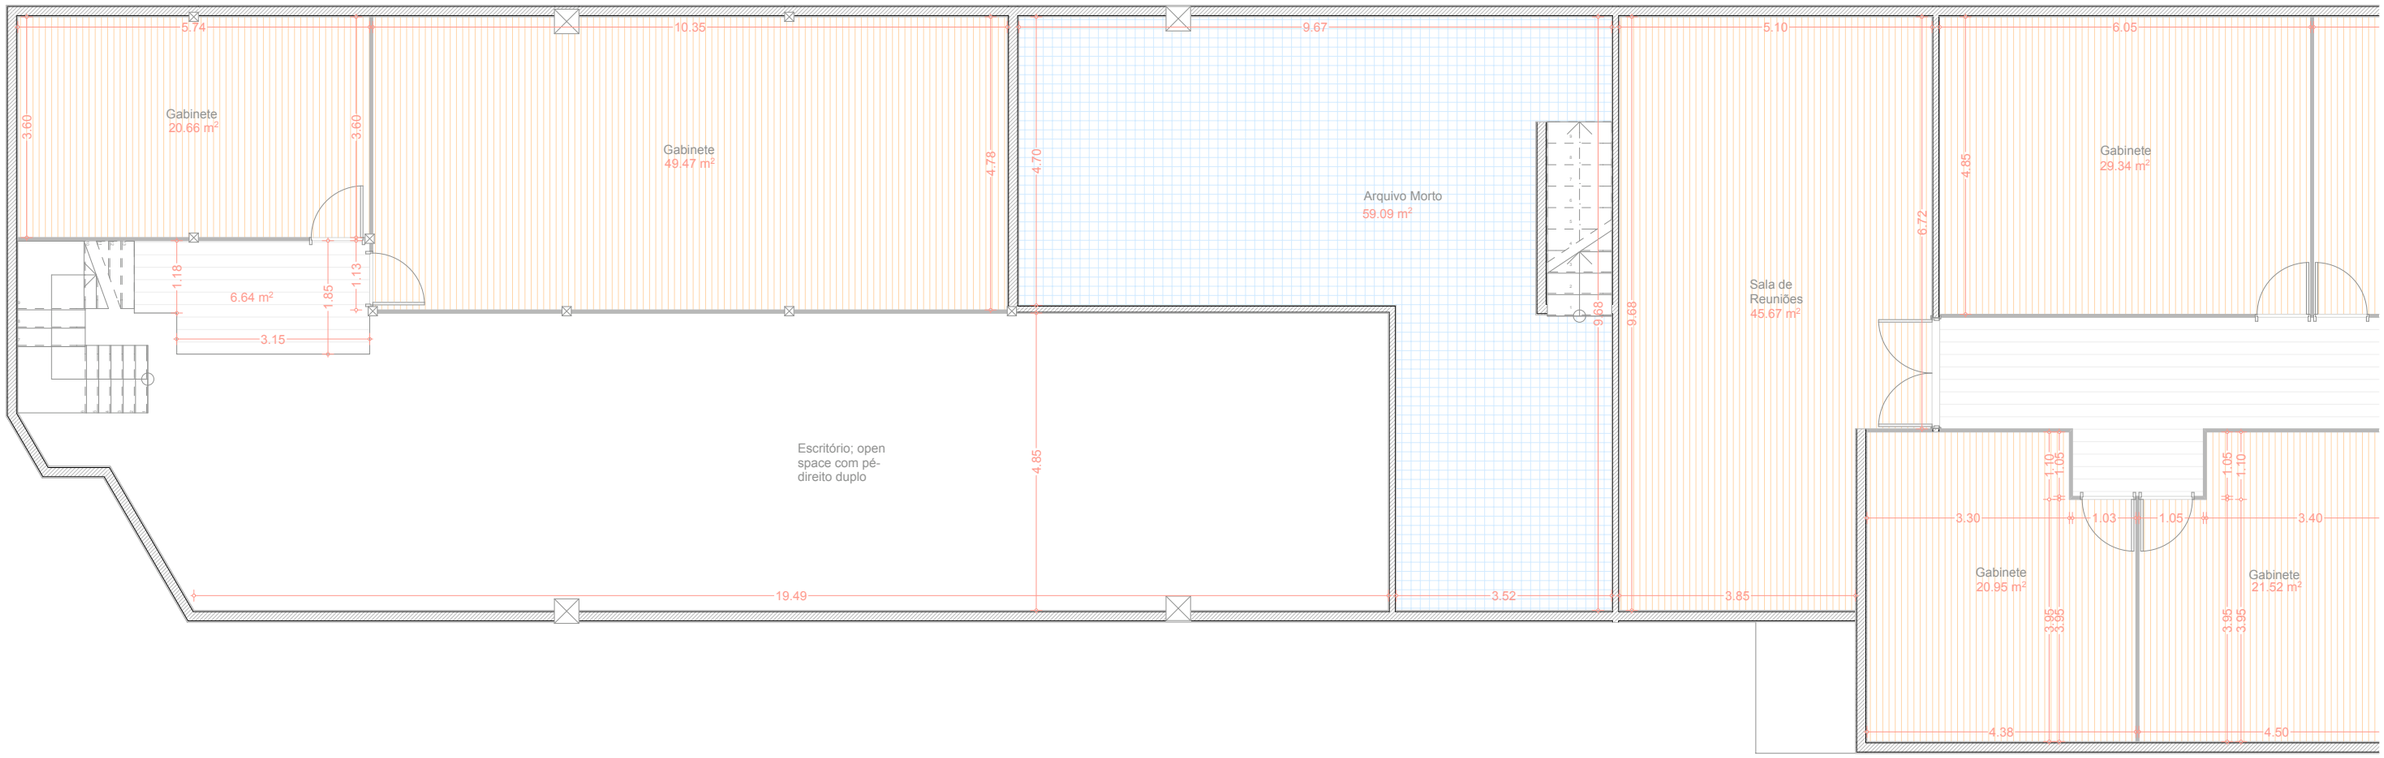

ARQUITECTURA E URBANISMO

PROJECTO: Delta Trading

Planta do Primeiro Piso (1)

ESCALA: **1:100, 1:400**

DATA: Agosto de 2013

A.05