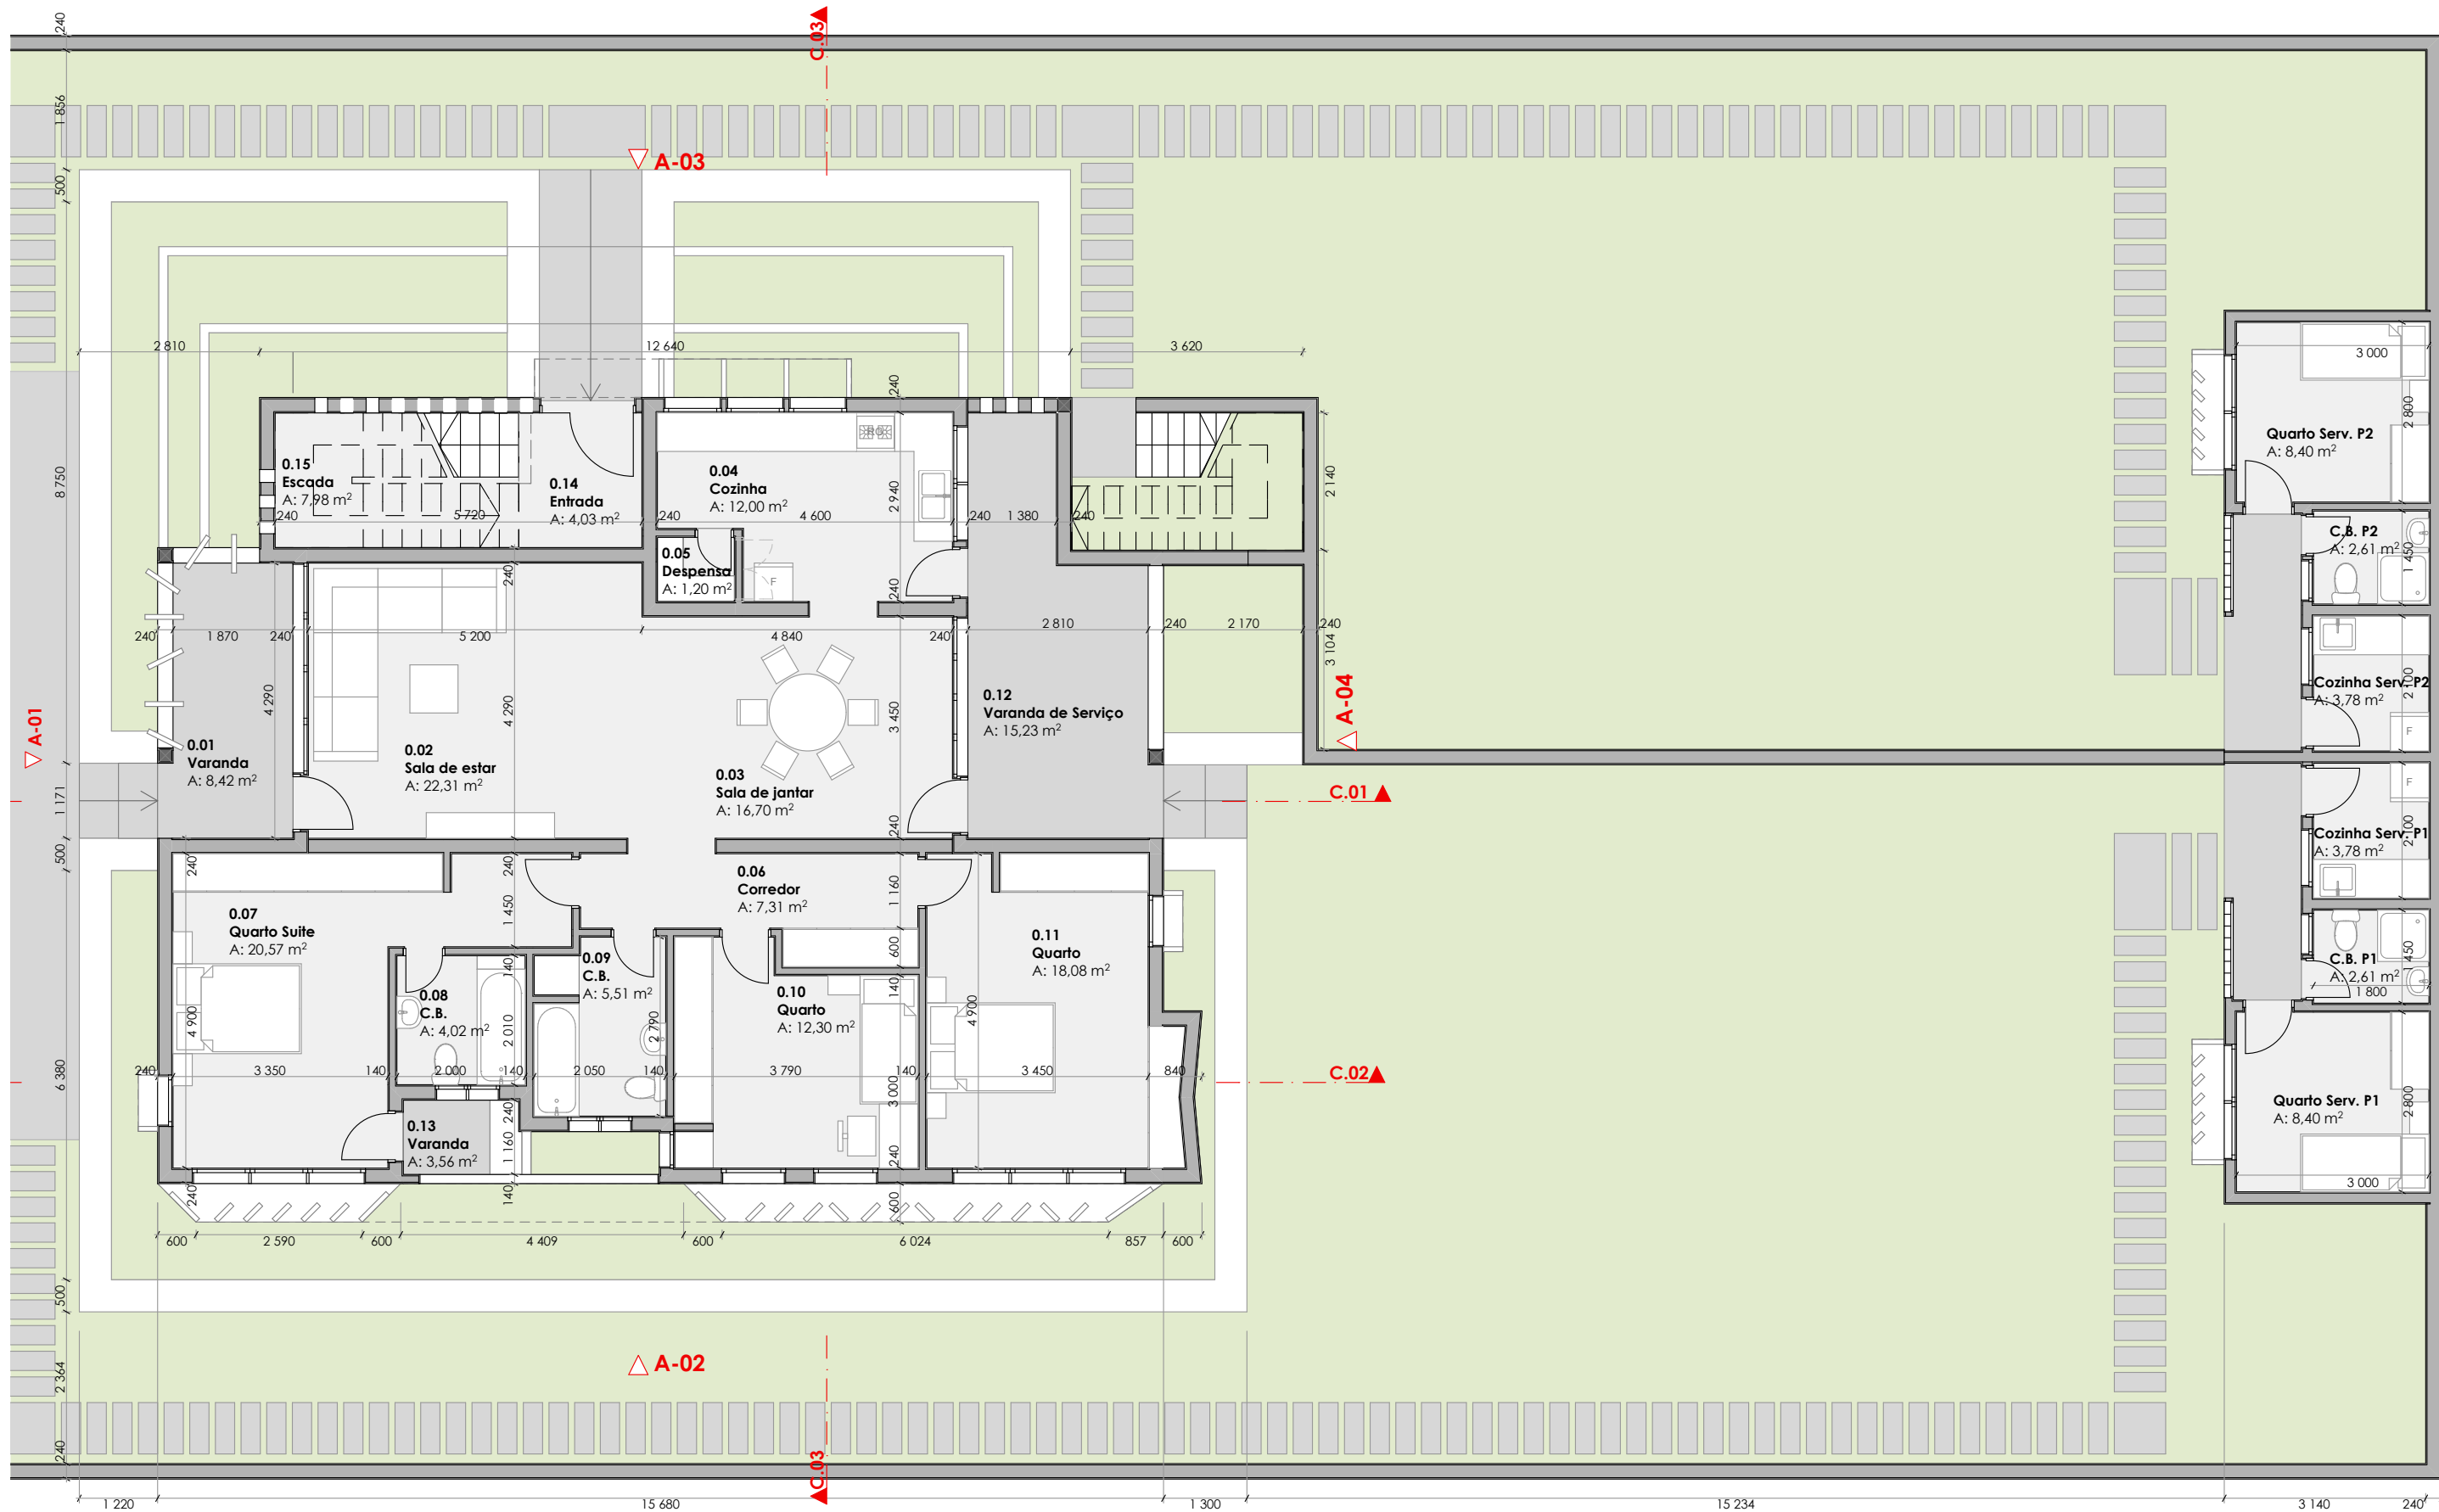


Matola • Moçambique
Moradia Plurifamiliar

Cliente
Félix Cossa

Desenhos
Planta • Piso Térreo

Especialidade
Arquitectura



Fase do Projecto
Aprovação Municipal

Técnico Responsável
Gonçaves Albino Langa

Data
Fevereiro 2017

Escalas
1:100

Desenho nº
A.05

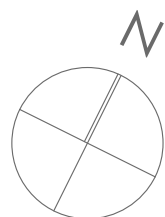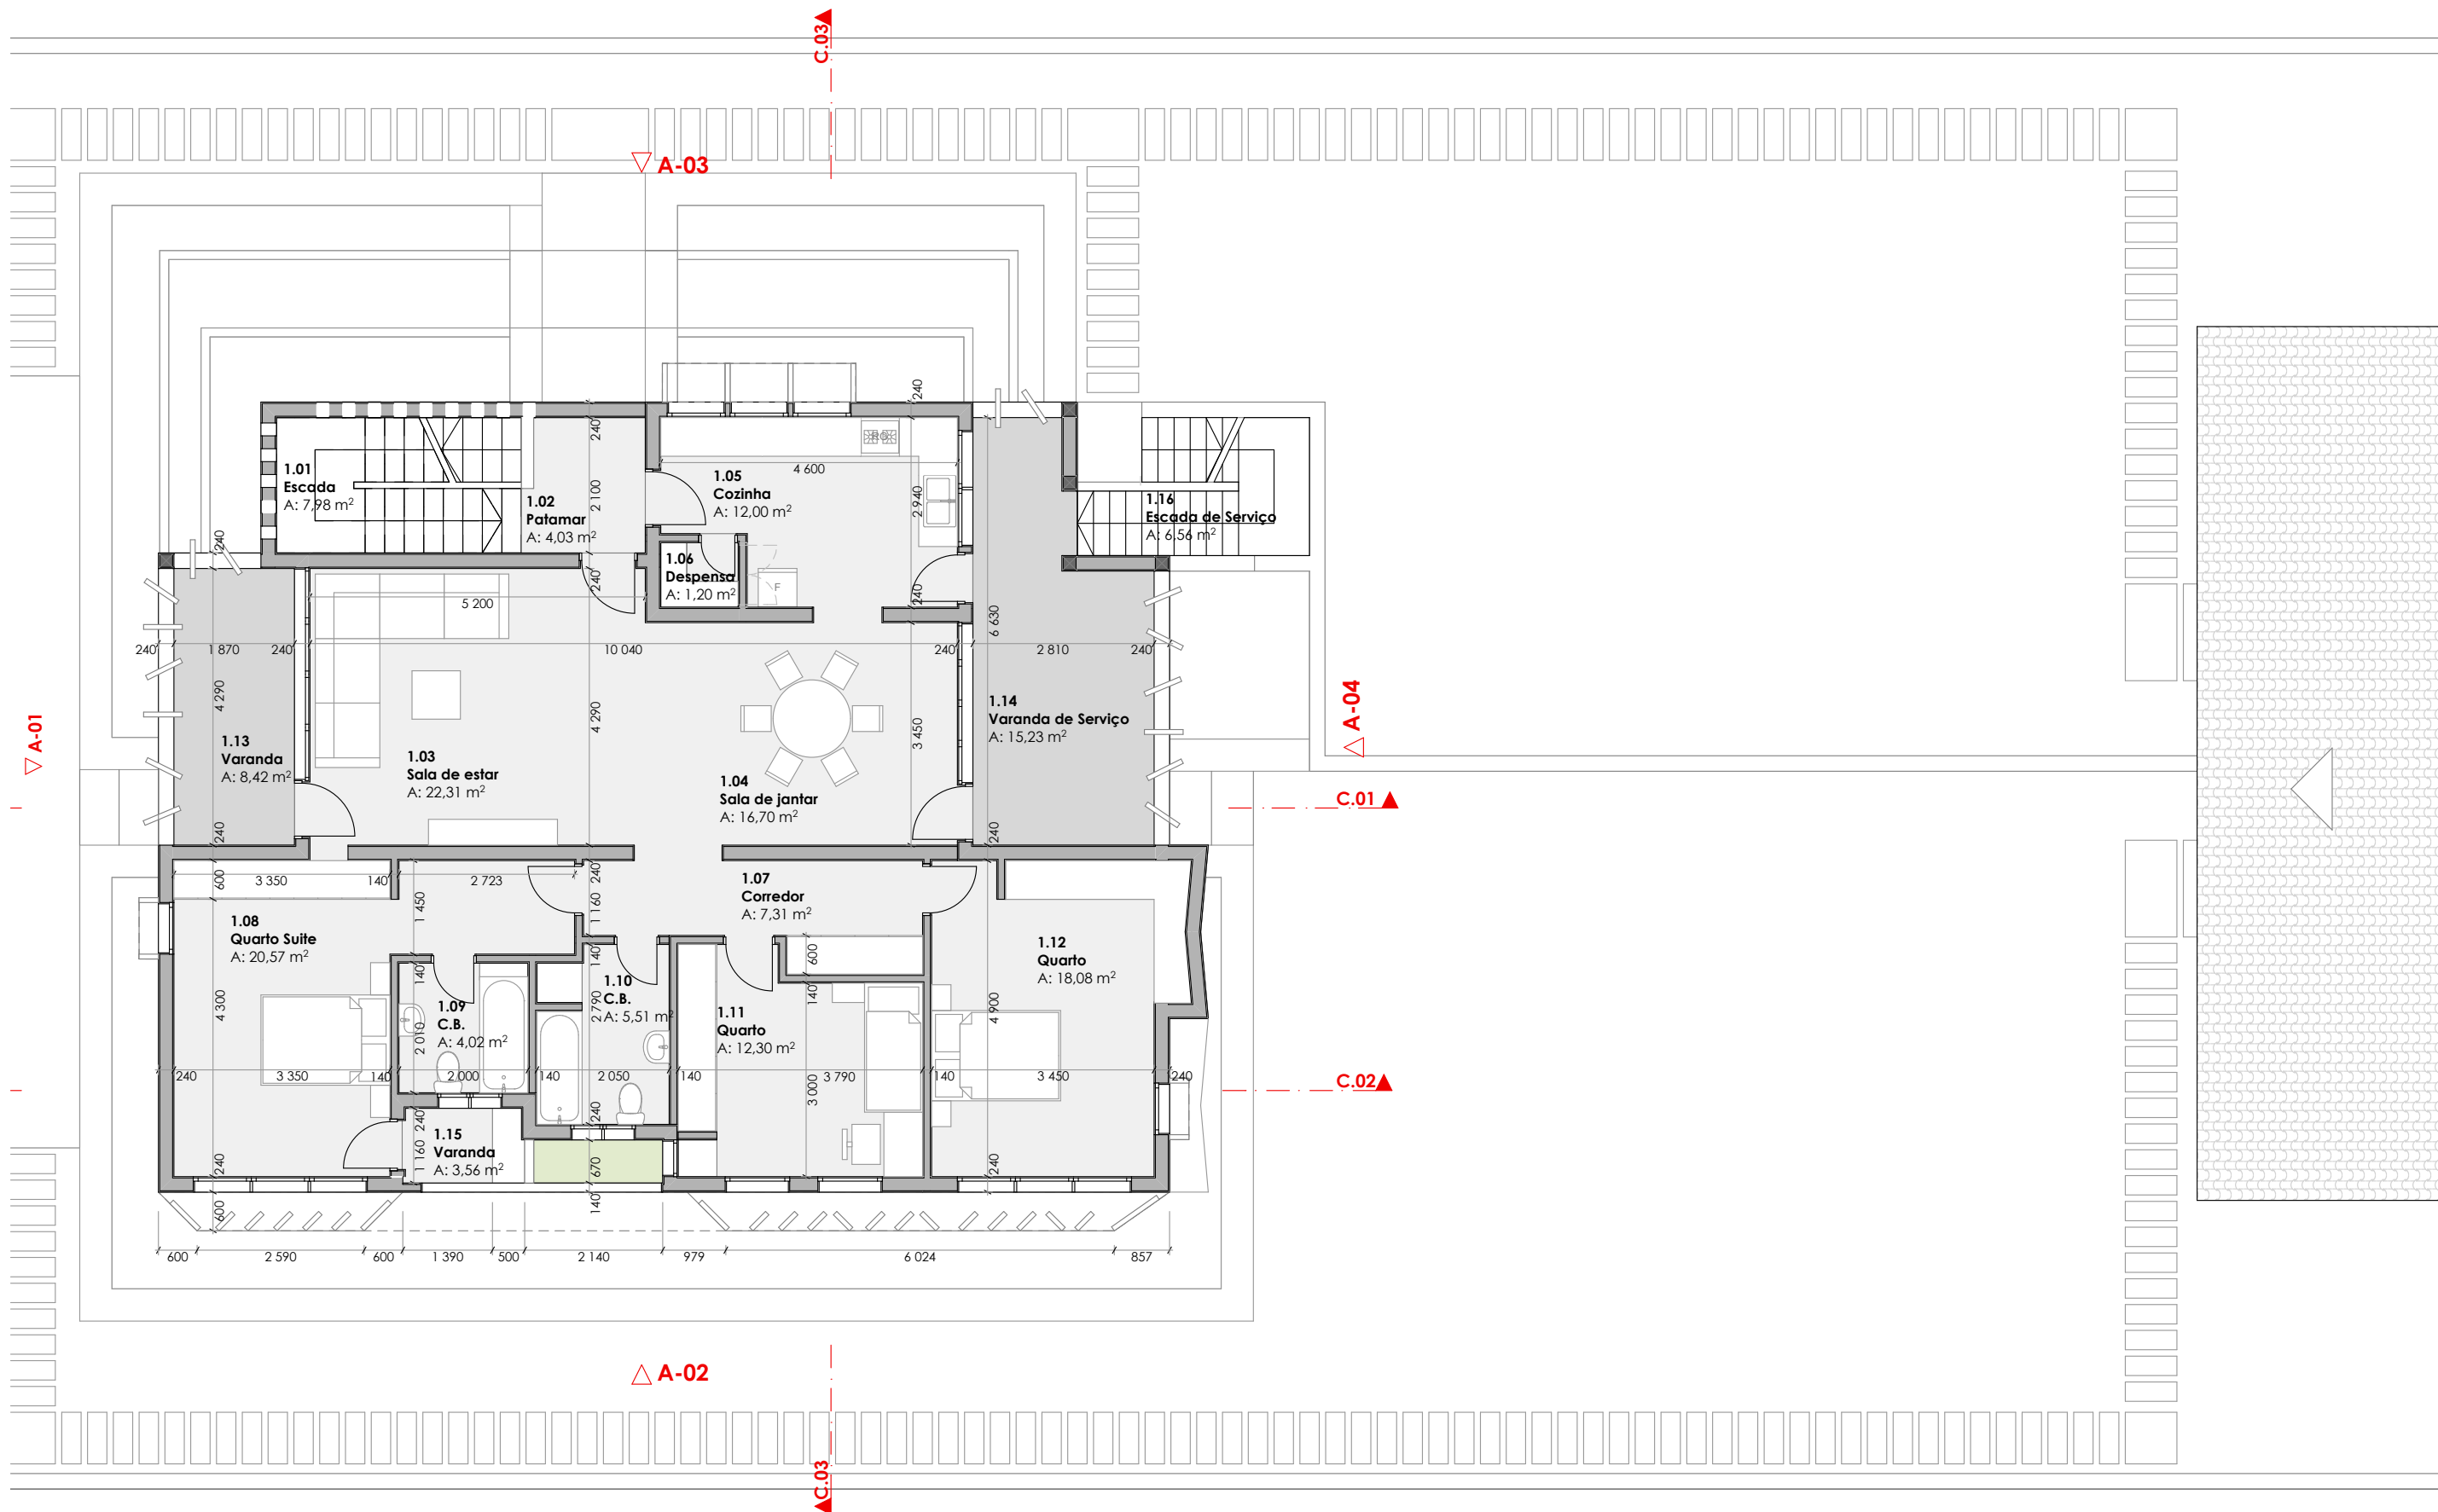

Matola • Moçambique
Moradia Plurifamiliar

Cliente
Félix Cossa

Desenhos
Planta • 1º Andar

Especialidade
Arquitectura



Fase do Projecto
Aprovação Municipal

Técnico Responsável
Gonçalves Albino Langa

Data
Fevereiro 2017

Escala
1:100

Desenho nº
A.06

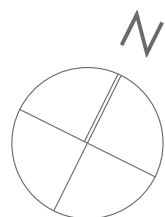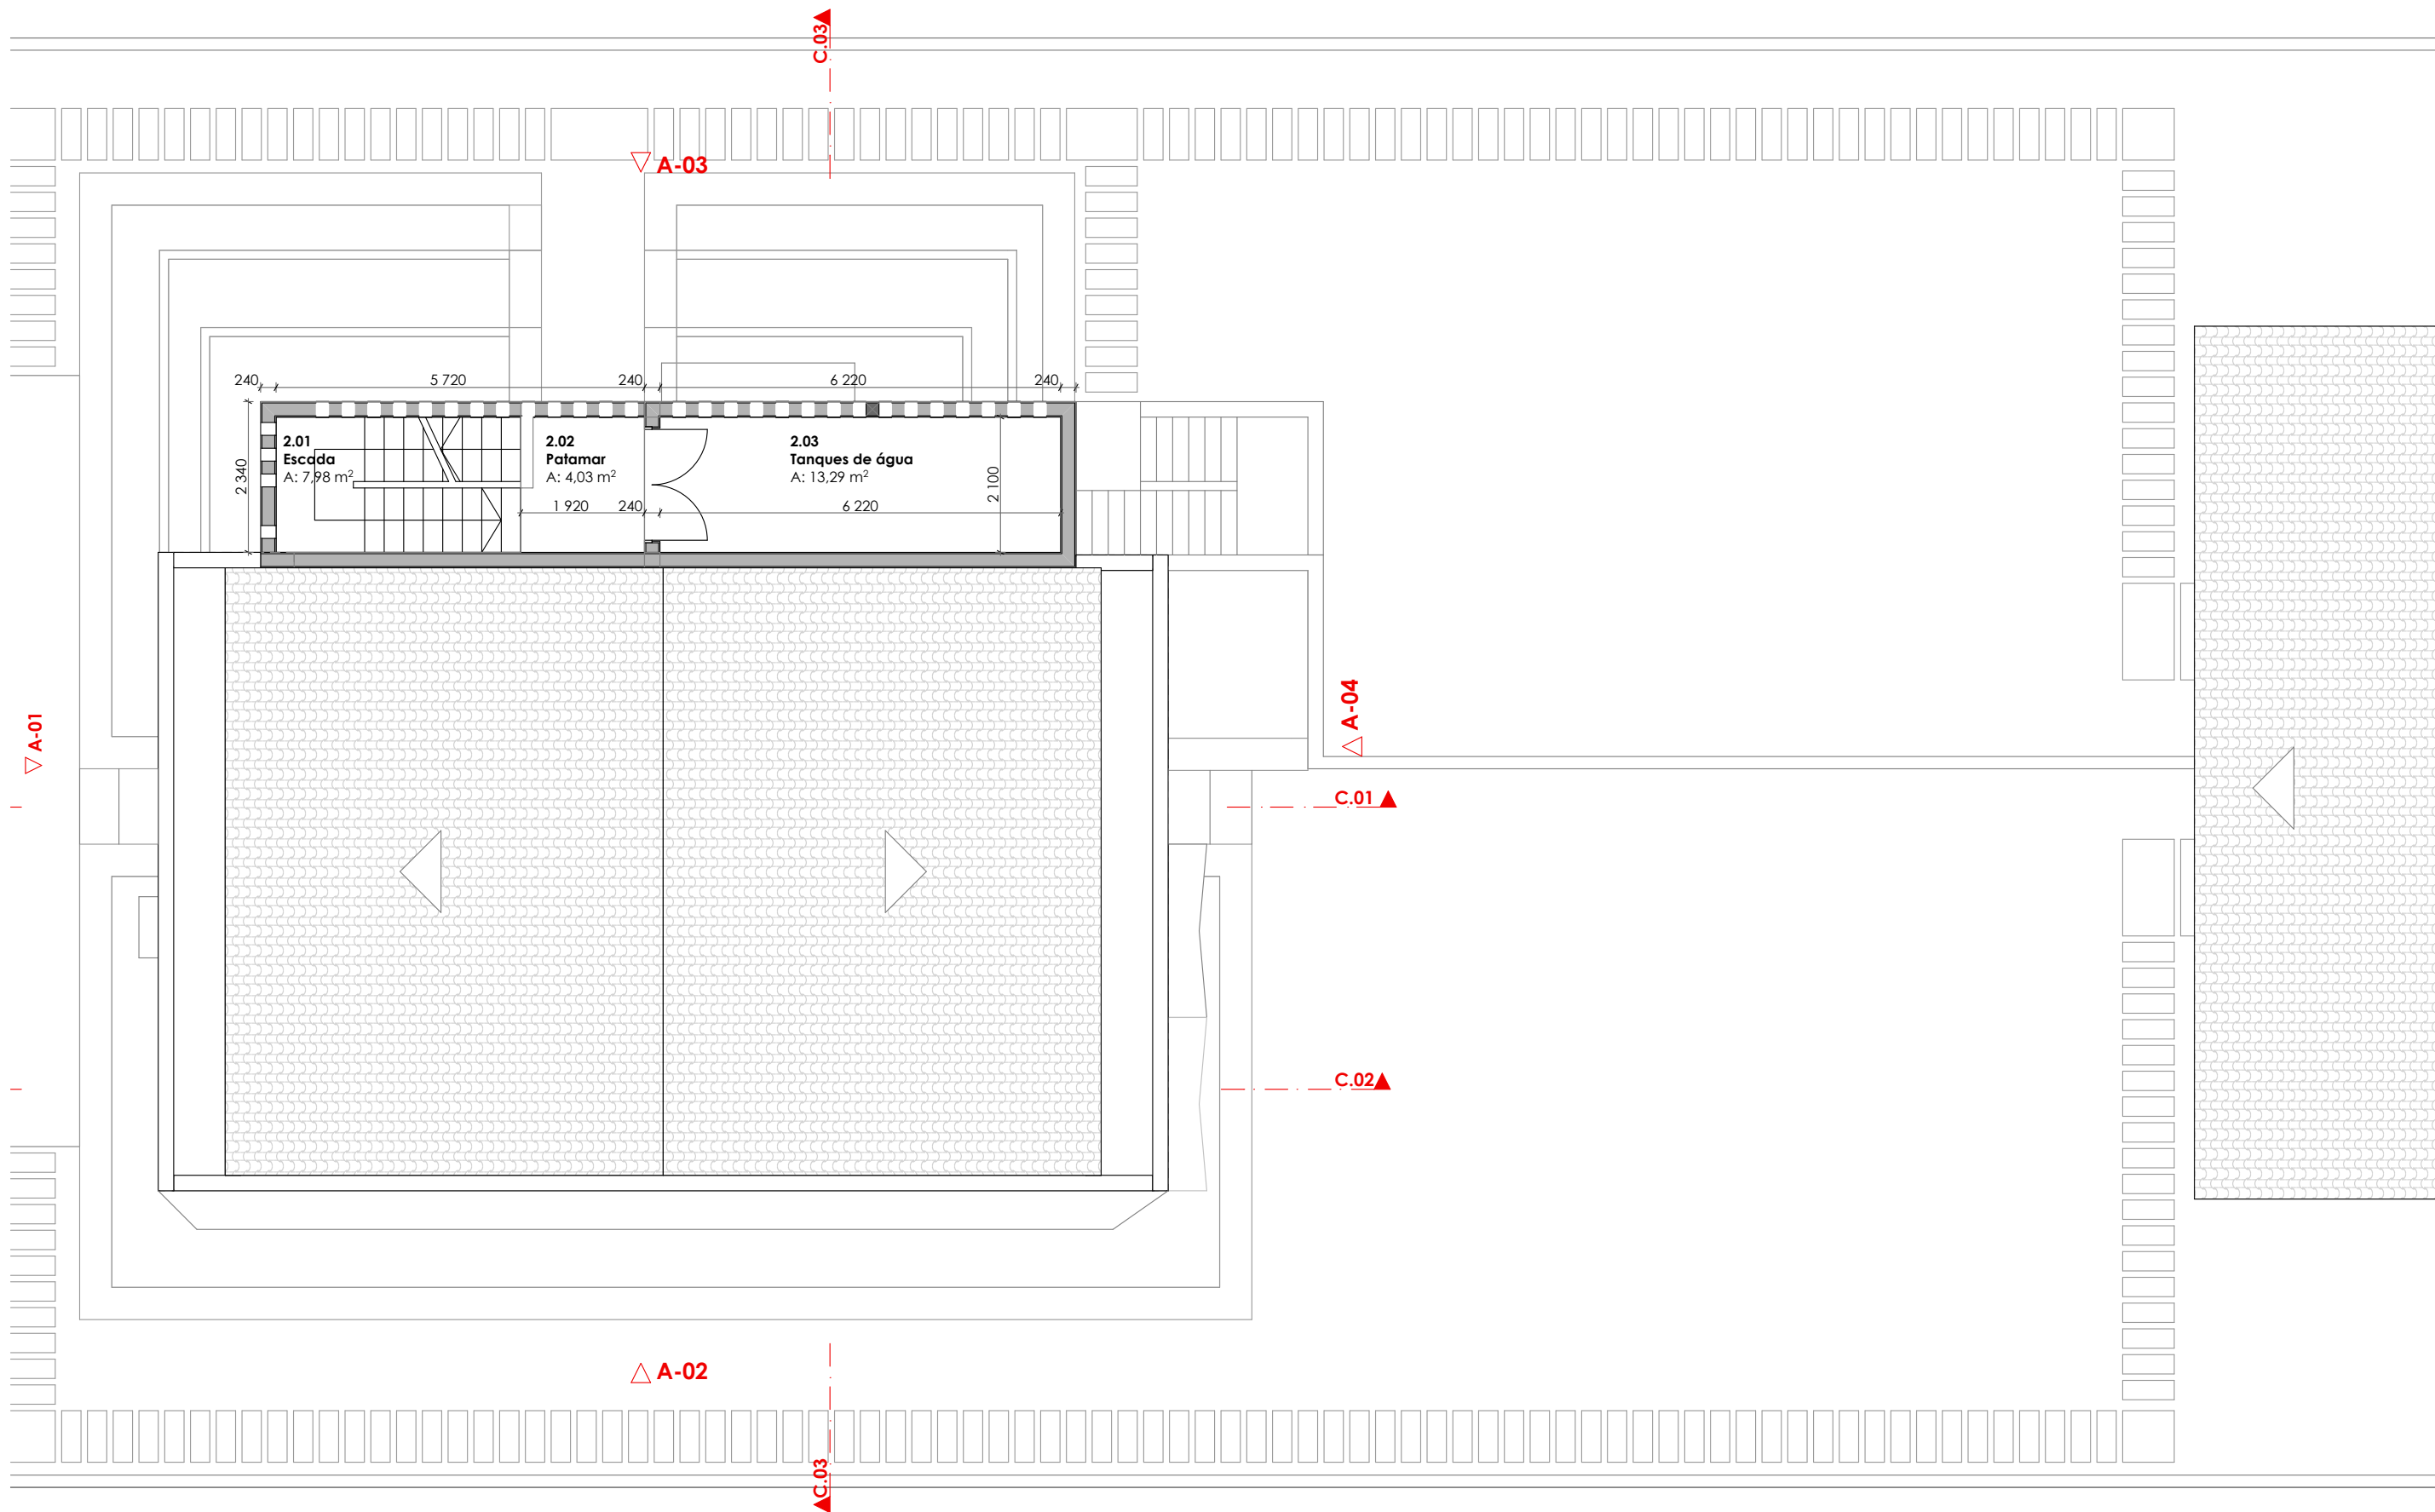

Matola • Moçambique
Moradia Plurifamiliar

Cliente
Félix Cossa

Desenhos
Planta • Cobertura

Especialidade
ArquitECTURA

Fase do Projecto
Aprovação Municipal

Técnico Responsável
Gonçalves Albino Langa

Data
Fevereiro 2017

Escala
1:100

Desenho nº
A.07