

FASE EXECUTIVA



PROJECTO
ACOMODACAO T-3
 LOCAL
 BAIRRO: JOSINA MACHEL
 MUNICIPIO DE INHAMBANE

PROPRIETARIO
 SOCIEDADE VISTA DO
 TUBARAO, L.D.A

REPRESENTANTE
 JOHAN VAN DER WALT

ASSINATURA



PROJECTOU : DELTON TALES
 CELL : 87 - 8503220

DESENHOU : DELTON TALES
 CELL : 84 - 8503220

Email: alivall@deltonwall.com

NOTA


A --- Verificar as cotas antes de construir.
 B --- No caso de alteração de cotas, o projecto não será executado.
 C --- No caso de alteração de cotas, o projecto não será executado.
ESCALA: 1/100 AGOSTO DE 2022

ESPECIALIDADE
ARQUITECTURA

FOLHA
 DESENHO N-00
 THALL WALL-22

A3

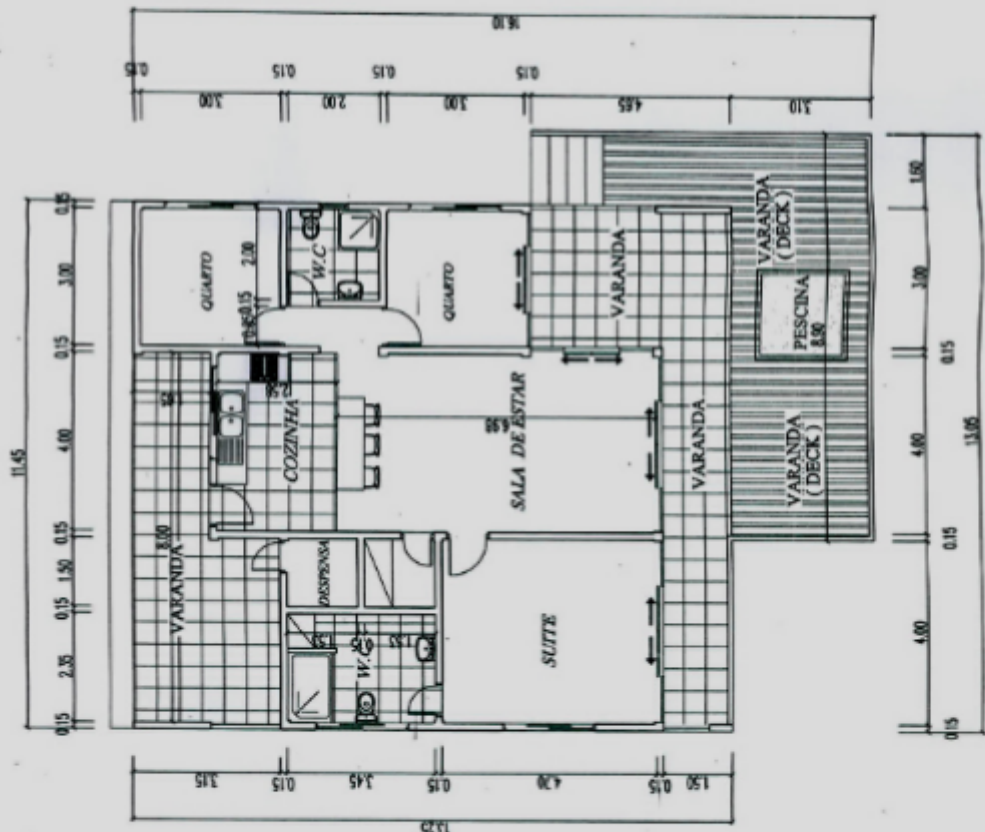

PLANTA DE PISO