


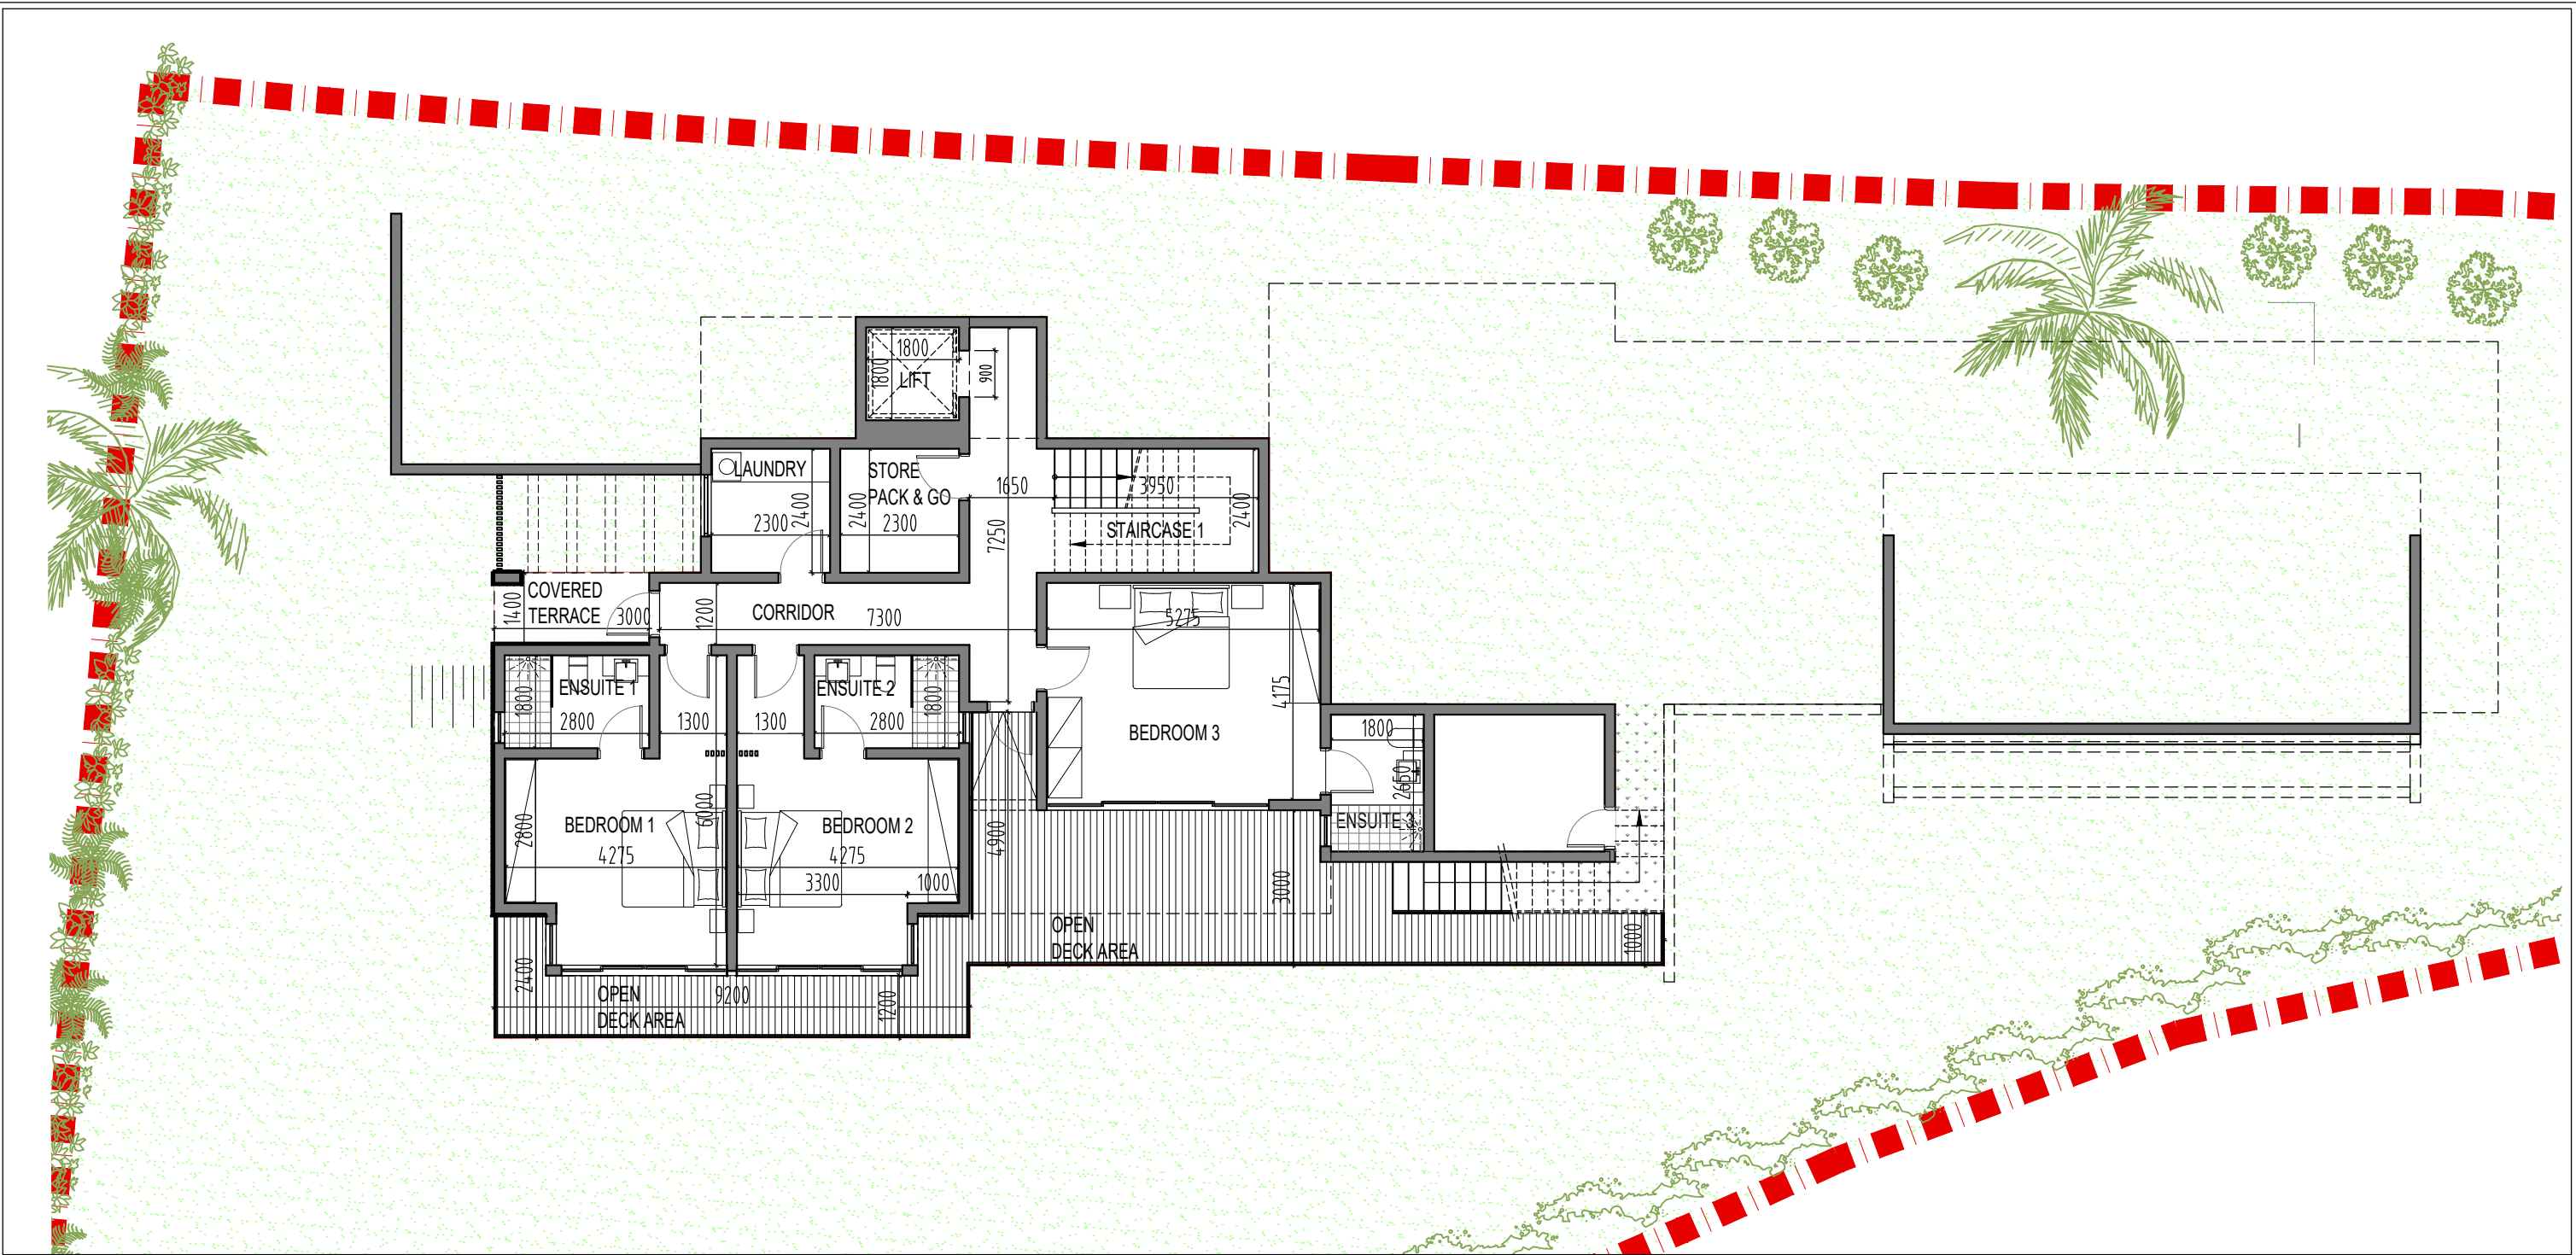

LOWER 1 FLOOR PLAN

TOTAL SURFACE DE VIE		470.4
TOTAL SURFACE DE VIE INTERIEURE		255
ENTRANCE LOBBY	6.7	
STAIRCASE 1	9.5	
LIVING	27.9	
DINING	28.7	
KITCHEN	14.4	
BACK KITCHEN	5.1	
LAUNDRY	5.6	
STORE 1	5.6	
MASTER BEDROOM	21.1	

La disposition des équipements est donnée à titre indicatif. La société se réserve la possibilité d'apporter à ce plan les modifications dues à des impératifs d'ordre technique ou administratif. Les surfaces indiquées sont susceptibles de subir de légères variations. Les retombées de poutre, soffites, faux plafonds, canalisations et radiateurs ne figurent pas sur ce plan. Tolerance 5%.

Maitre d'Ouvrage:

Iconic View Ltd

c/o Axis Corporate Consultants Ltd,
26 Cybercity - Ebene 72201
MAURITIUS
BRN C18153233

Promoteur:

M J
DEVELOPPEMENT
PROMOTEUR CONSTRUCTEUR
55 Avenue d'Espagne
64800 ANGLET
FRANCE
Tel: + 33 5 59 03 13 00

Architecte:

ARCHITECTS
STUDIO
Vivea business park
MOKA
Mauritius
Tel: 4333437

Maitre d'Oeuvre:

Etwaro & Associates Ltd.

Vivea business park
MOKA
Mauritius
Tel: 4334303

...\\Bin\\Plan de.jpg



TOTAL SURFACE DE VIE EXTERIEURE		215.4
COVERED TERRACE	38	
PARKING	28.1	
OPEN DECKING	149	
TOTAL SURFACE CONSTRuite (INTERIOR + EXTERIOR + WALL)		616.6
POOL	50	




LEGEND HILL
— CONCIERGE, SPA & RESORT —
MAURITIUS




BENGALI VILLA
LOT 7
LOWER 1 FLOOR PLAN


format:	date	REVISION:
N.T.S	26.10.20	9

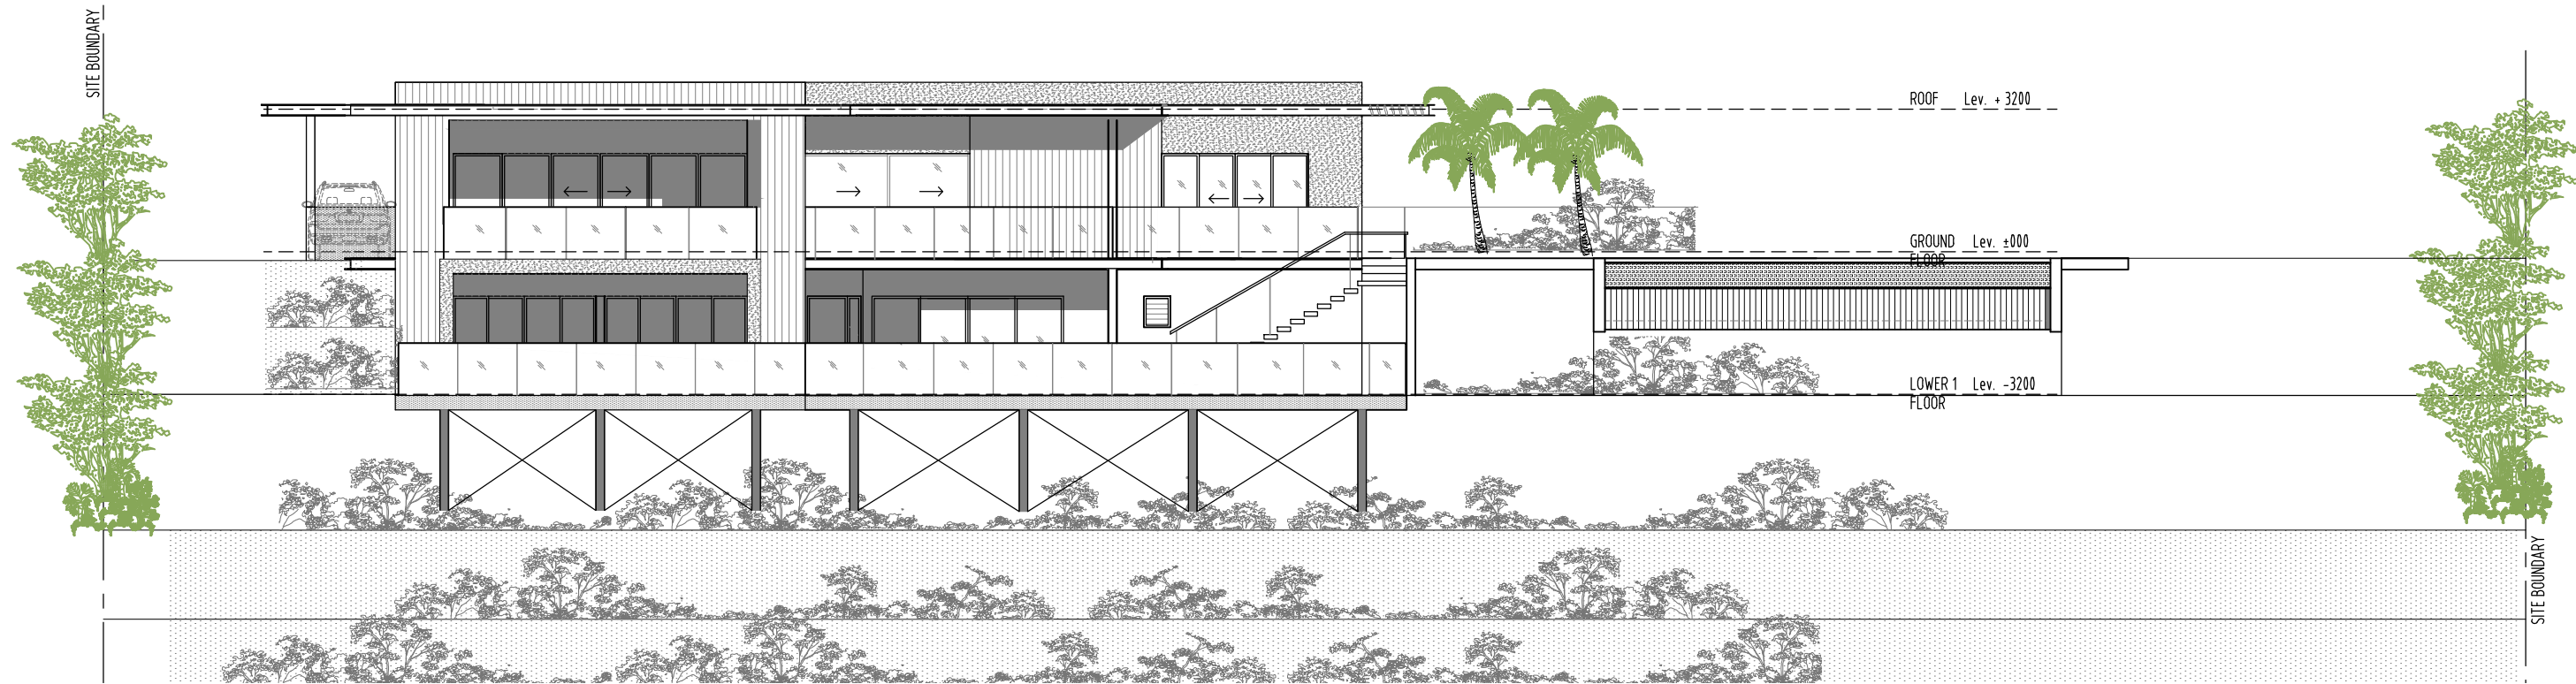

FRONT ELEVATION

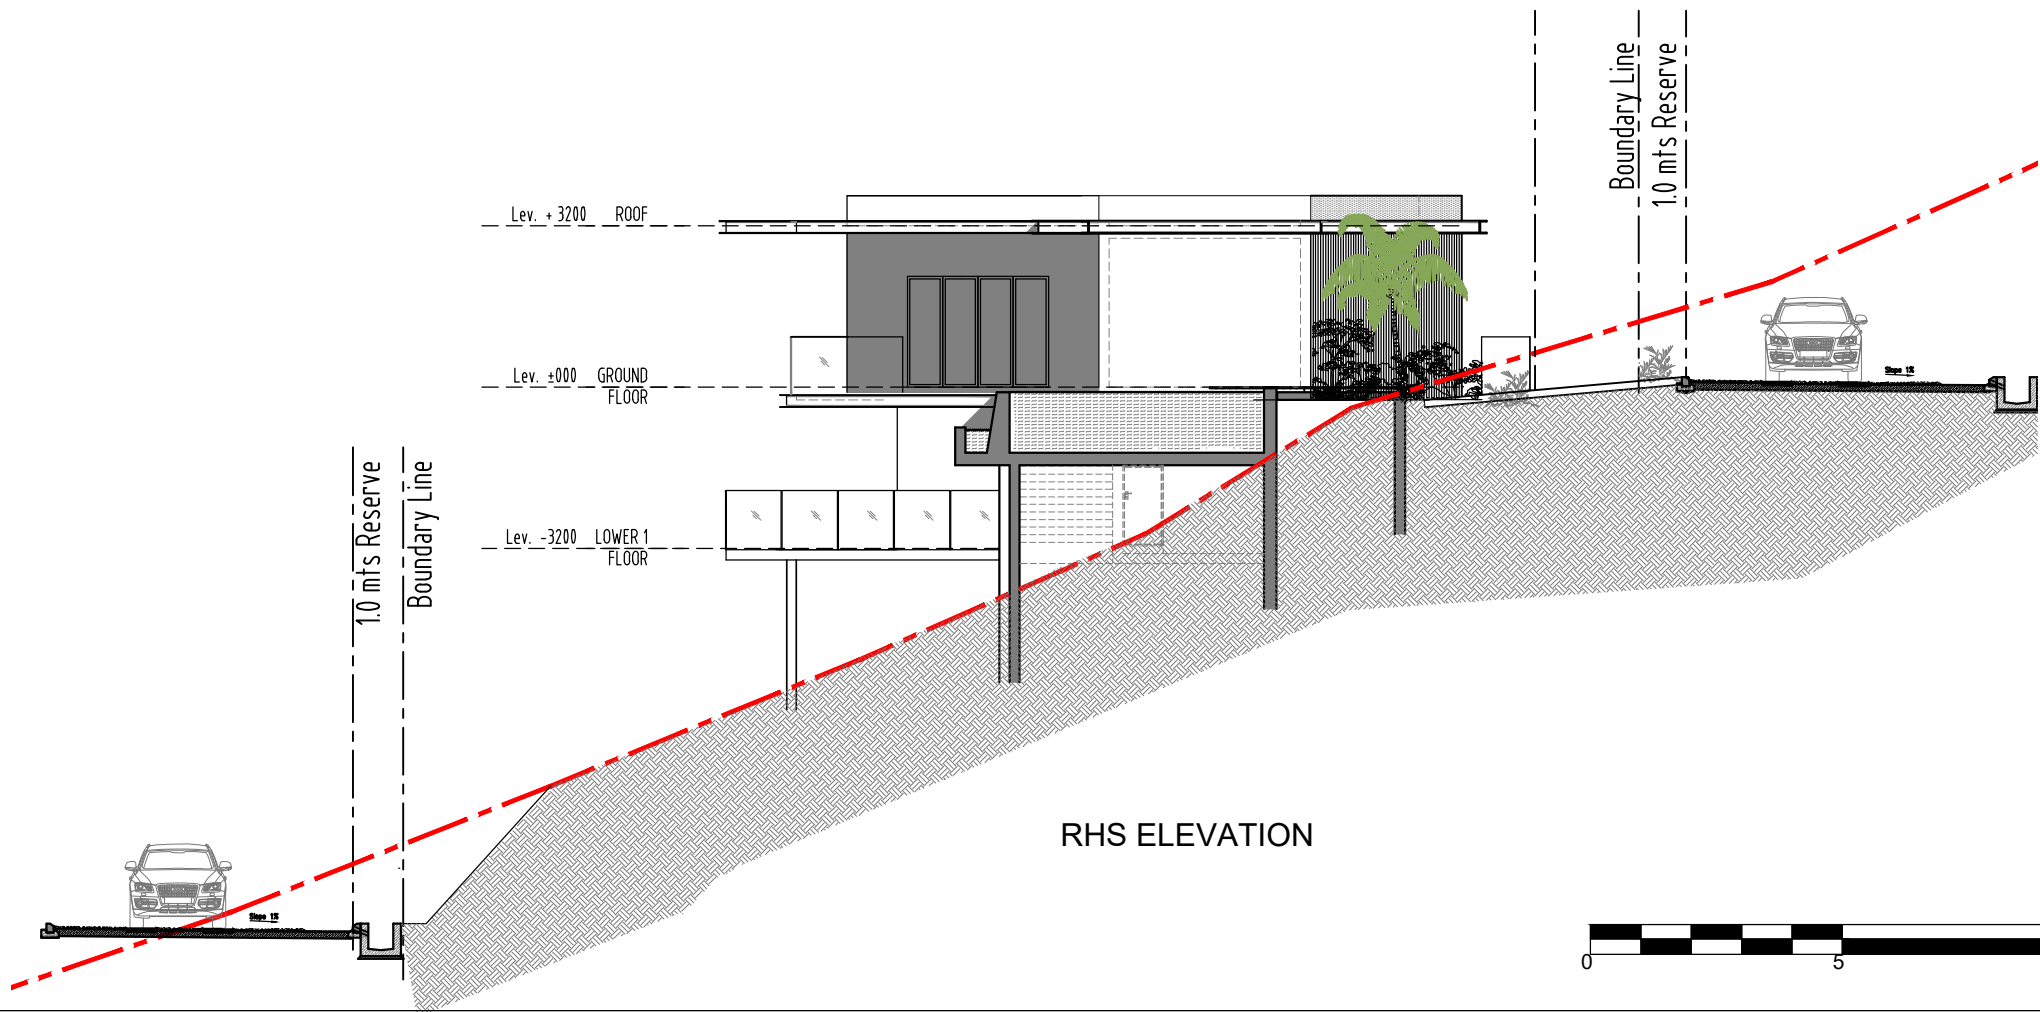

RHS ELEVATION

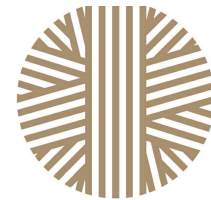

LEGEND HILL
— CONCIERGE, SPA & RESORT —
MAURITIUS



La disposition des équipements est donnée à titre indicatif. La société se réserve la possibilité d'apporter à ce plan les modifications dues à des impératifs d'ordre technique ou administratif. Les surfaces indiquées sont susceptibles de subir de légères variations. Les retombées de poutre, soffites, faux plafonds, canalisations et radiateurs ne figurent pas sur ce plan. Tolerance 5%.

Maitre d'Ouvrage:

Iconic View Ltd

c/o Axis Corporate Consultants Ltd,
26 Cybercity - Ebene 72201
MAURITIUS
BRN C18153233

Promoteur:

M J
DEVELOPPEMENT
PROMOTEUR CONSTRUCTEUR
55 Avenue d'Espagne
64600 ANGLET
FRANCE
Tel: + 33 5 59 03 13 00

Architecte:

ARCHITECTS
STUDIO
Vivea business park
MOKA
Mauritius
Tel: 4333437

Maitre d'Ouvre:


Etwaro & Associates Ltd.

Vivea business park
MOKA
Mauritius
Tel: 4334303


...\\Bin\\Plan de.jpg

BENGALI VILLA
LOT 7
ELEVATIONS

format:	date	REVISION:
N.T.S	26.10.20	6

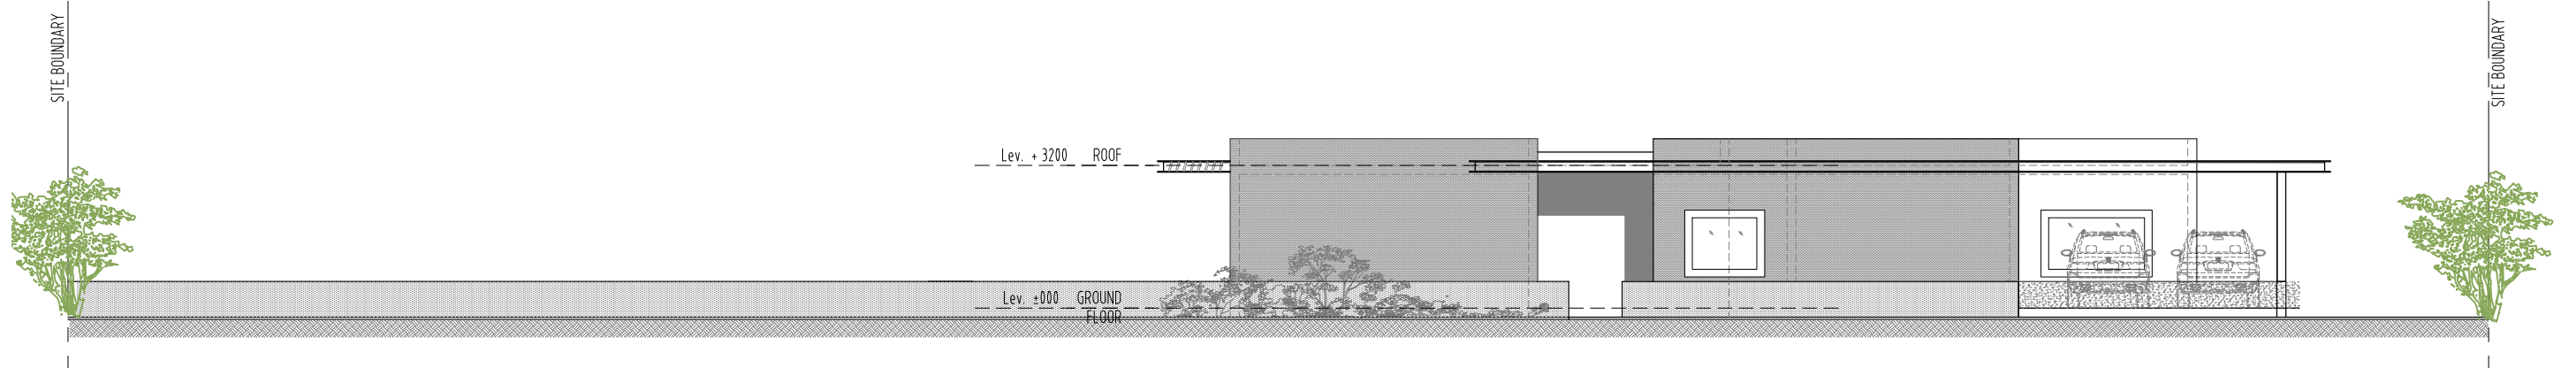

REAR ELEVATION

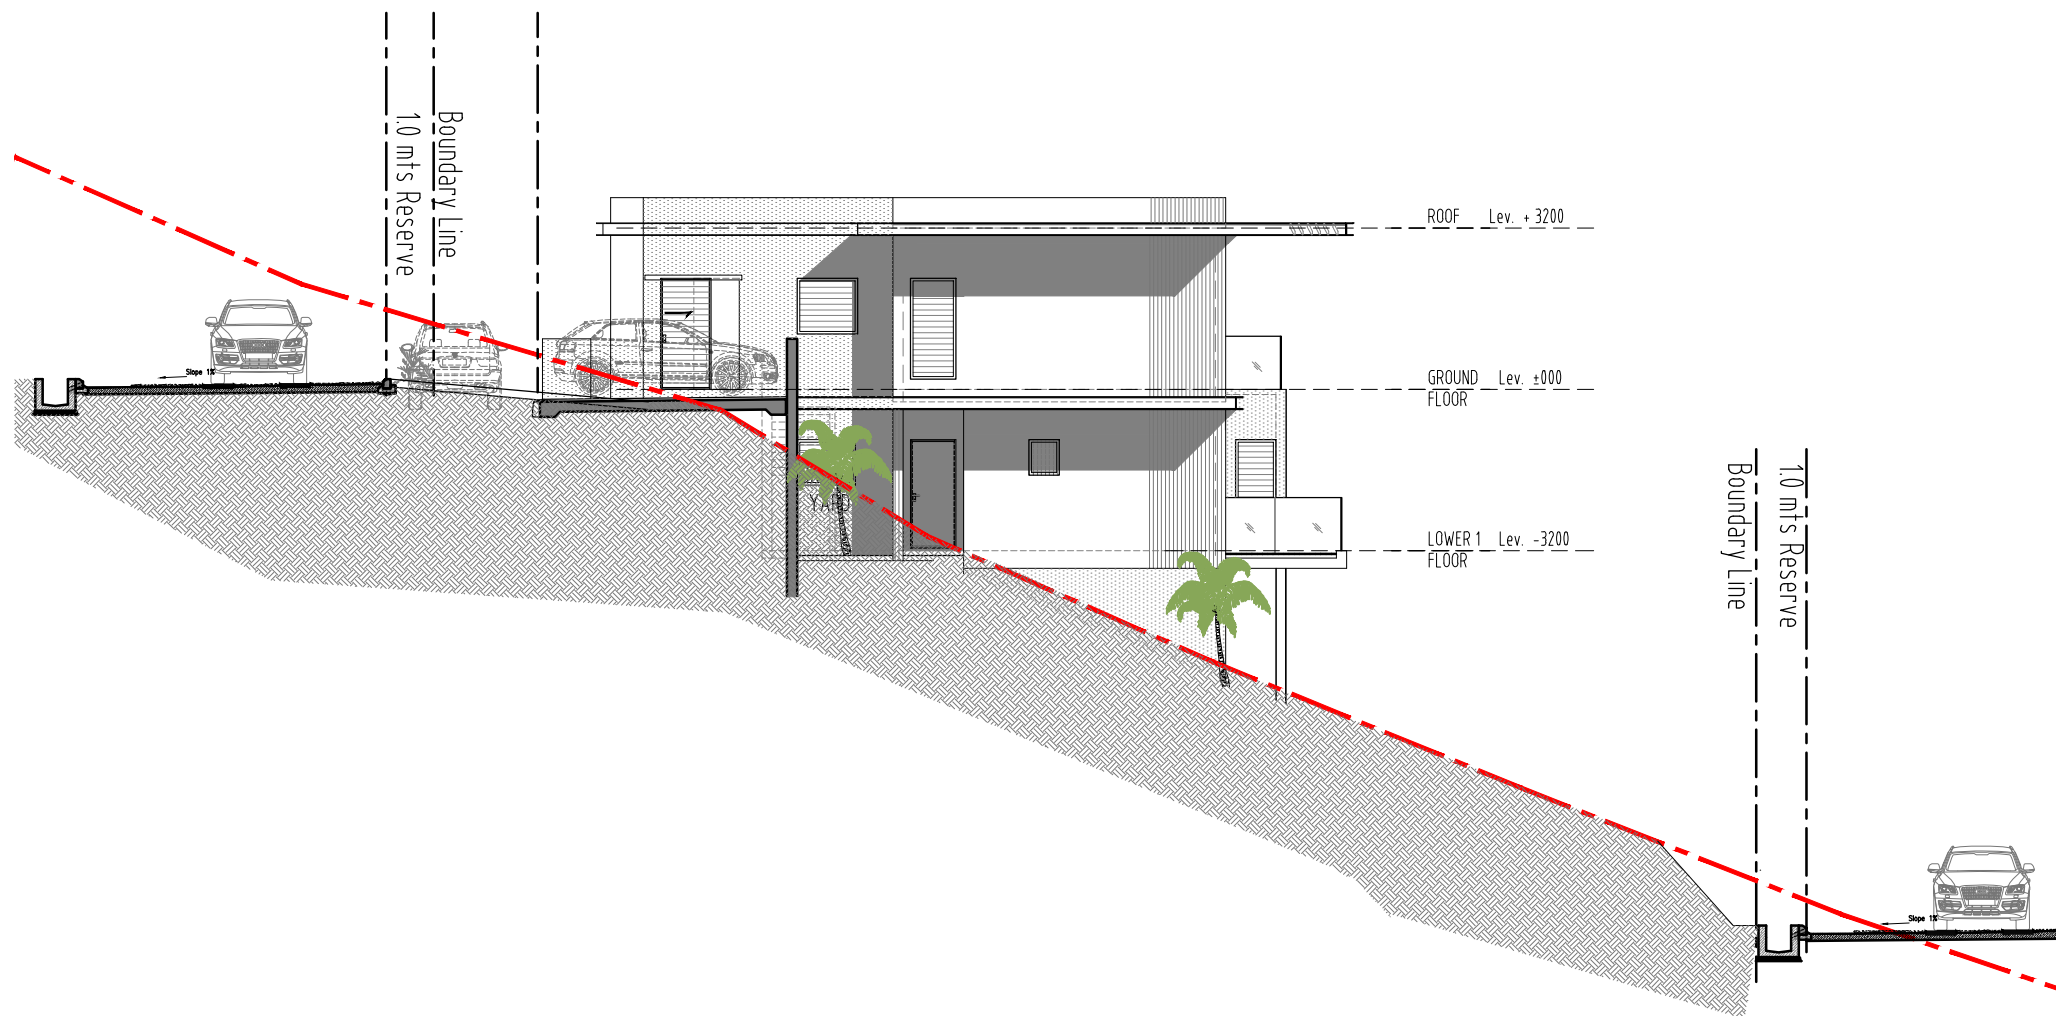

LHS ELEVATION



LEGEND HILL
— CONCIERGE, SPA & RESORT —
MAURITIUS

La disposition des équipements est donnée à titre indicatif. La société se réserve la possibilité d'apporter à ce plan les modifications dues à des impératifs d'ordre technique ou administratif. Les surfaces indiquées sont susceptibles de subir de légères variations. Les retombées de poutre, soffites, faux plafonds, canalisations et radiateurs ne figurent pas sur ce plan. Tolerance 5%.

Maitre d'Ouvrage:

Iconic View Ltd

c/o Axis Corporate Consultants Ltd,
26 Cybercity - Ebene 72201
MAURITIUS
BRN C18153233

Promoteur:

M J
DEVELOPPEMENT
PROMOTEUR CONSTRUCTEUR
55 Avenue d'Espagne
64600 ANGLET
FRANCE
Tel: + 33 5 59 03 13 00

Architecte:

ARCHITECTS
STUDIO
Vivea business park
MOKA
Mauritius
Tel: 4333437

ARCHITECTS
STUDIO

Maitre d'Ouvre:

Etwaro & Associates Ltd.

Vivea business park
MOKA
Mauritius
Tel: 4334303

...\\Bin\Plan de.jpg

BENGALI VILLA
LOT 7
ELEVATIONS

format:

N.T.S

date

26.10.20

REVISION:

6