

SKAAL 1:200

VOORGESTELDE AANBOUING AAN
BESTAANDE WONING VAN:

MNR. A.J. BARNARD
PARKWEG 208
OUDTSHOORN
ERF NO. 3498





SKAAL: SOOS AANGETOON

DATUM: 27-08-1987

409/87

OFFICE COPY OF PLAN			
Official	Date	Remarks	Signature
TOWN CLERK			
TOWN ENGINEER	87/09/22		<i>[Signature]</i>
TOWN PLANNING			
BUILDING INSPECTOR	22.9.'87	In orde	<i>[Signature]</i>
FIRE BRIGADE			
ELECTRICAL ENGINEER	14-9-87		<i>[Signature]</i>

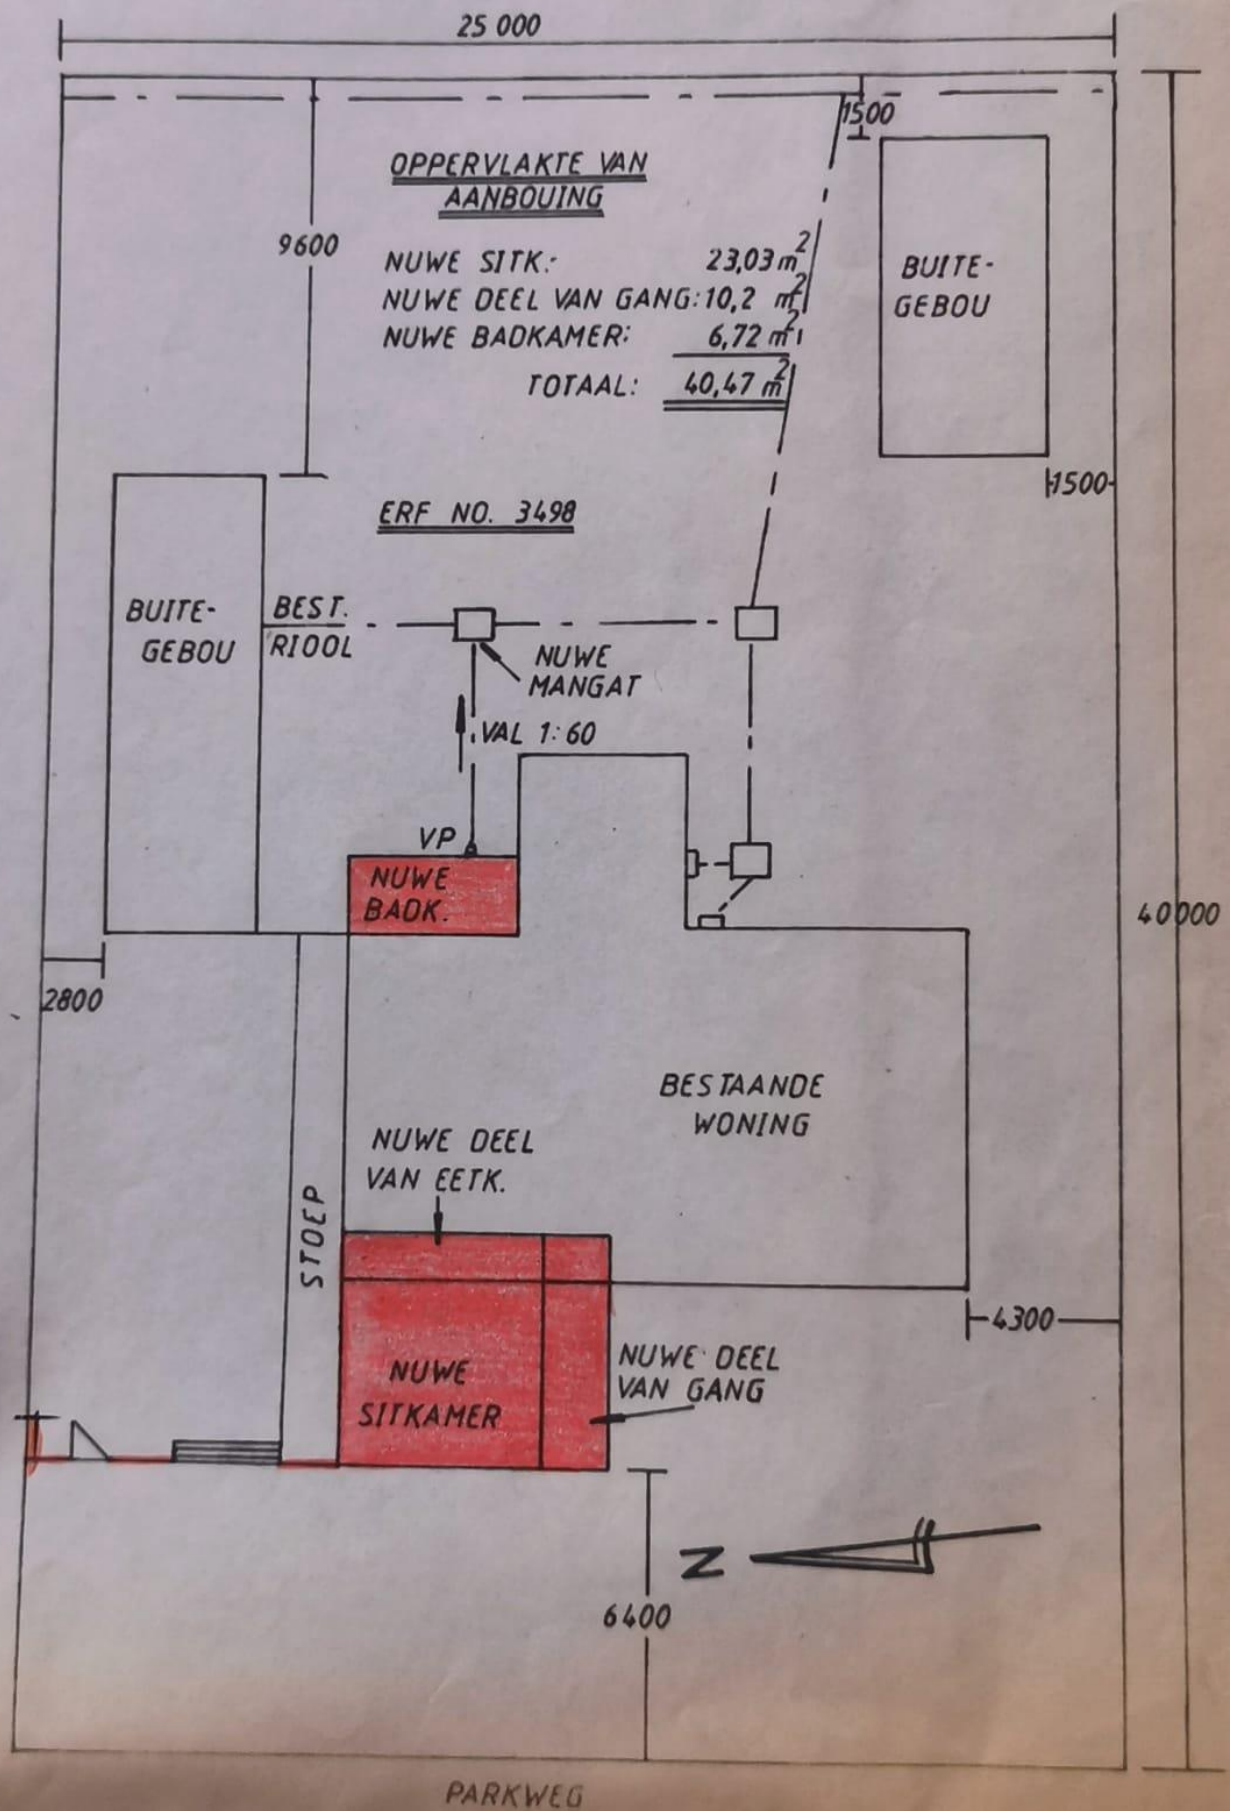


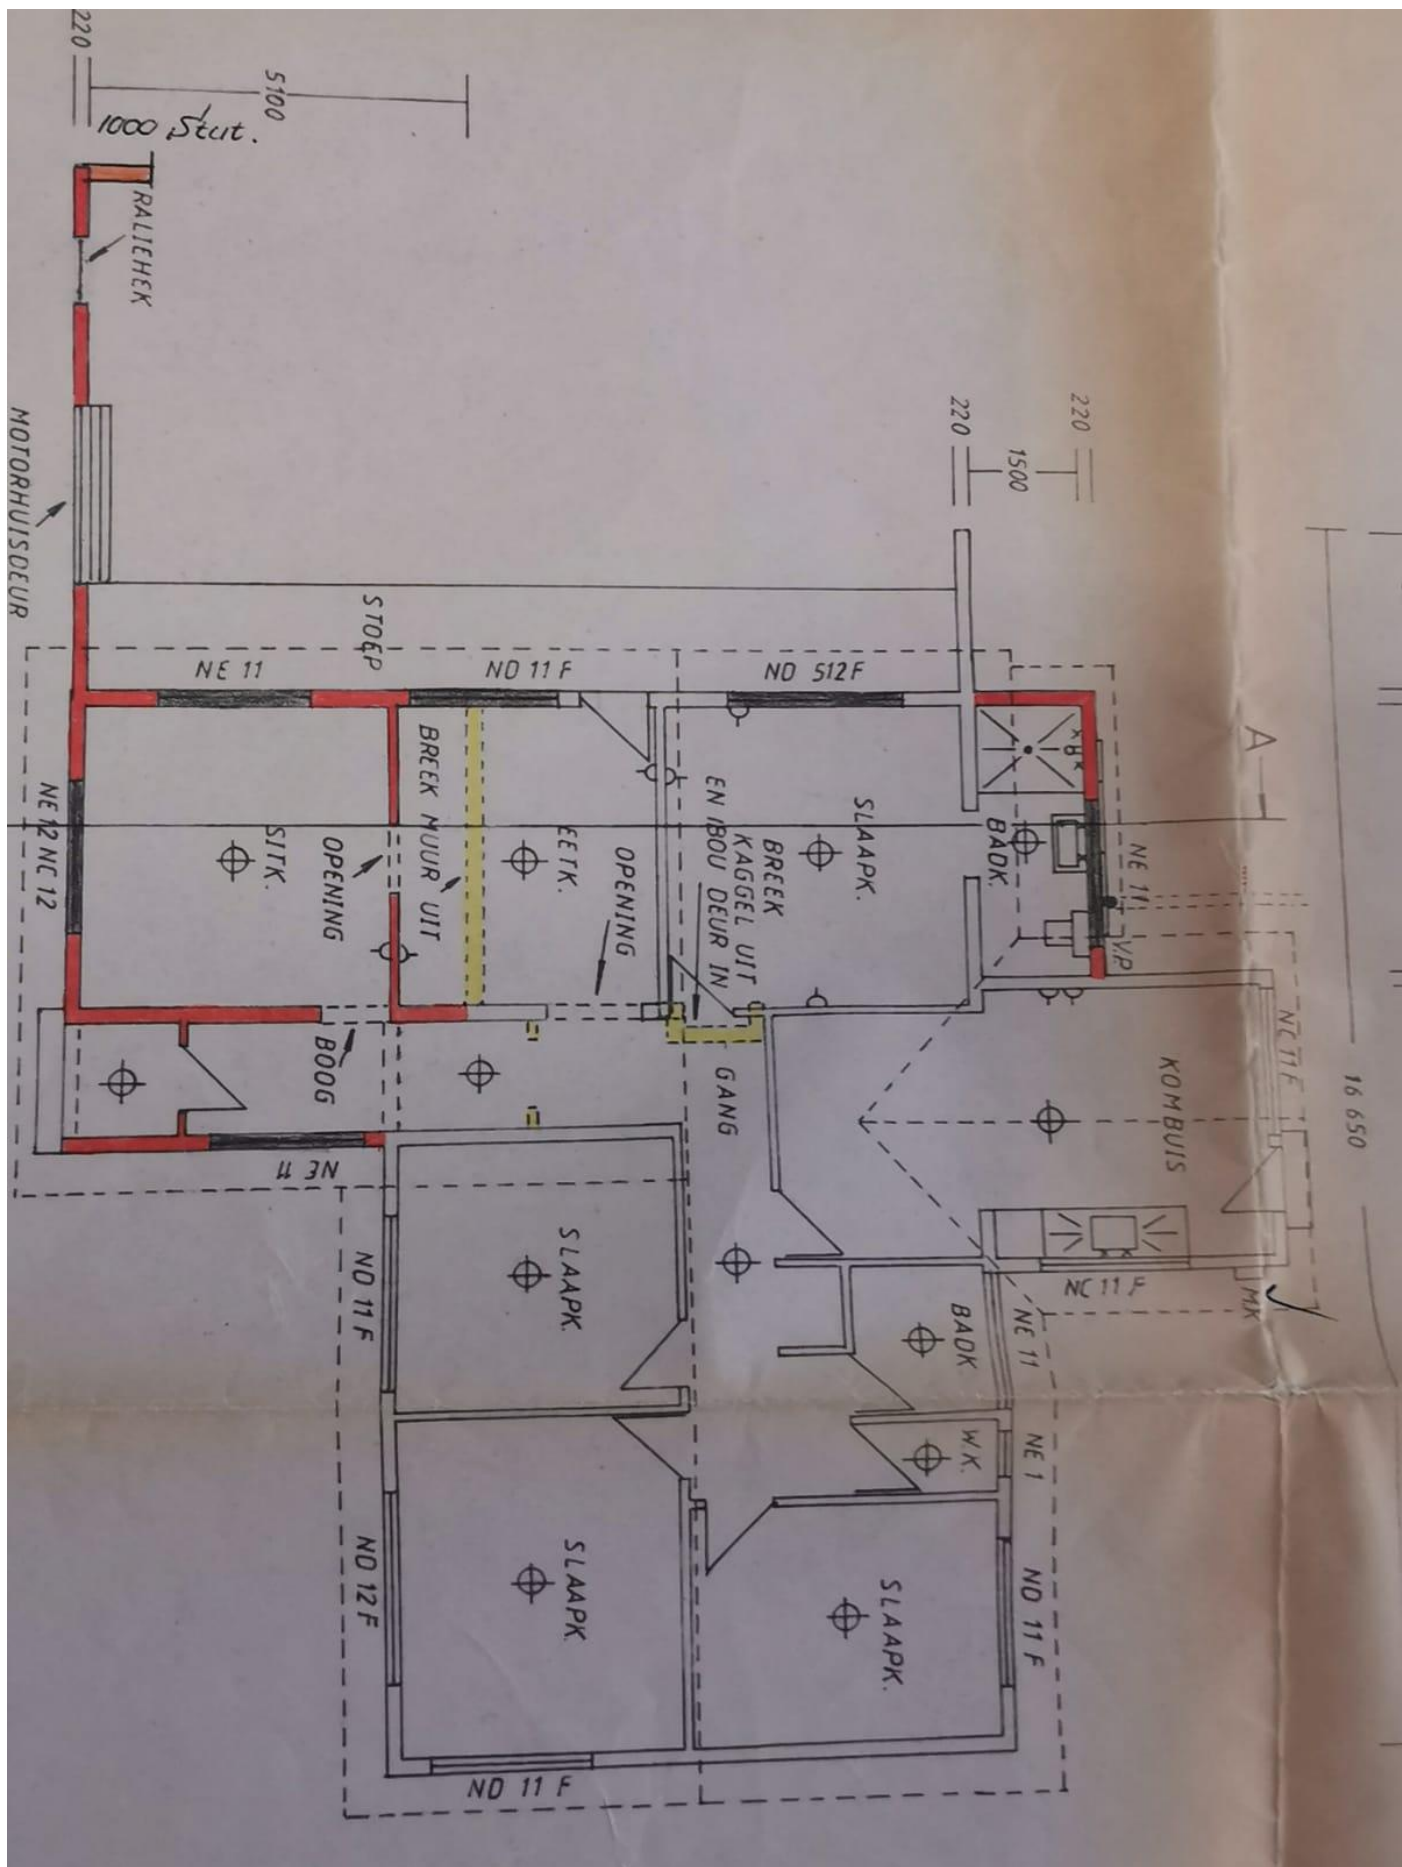

NOORDELIKE AANSIG
SKALA 1:100




SUIDELIKE AANSIG
SKALA 1:100

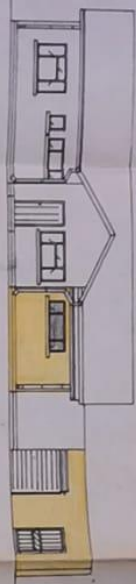


WESTELIKE AANSIG
SKALA 1:100




OOSTELIKE AANSIG
SKALA 1:100

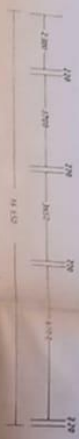


LIGGINGSPLAN
SKALA 1:100

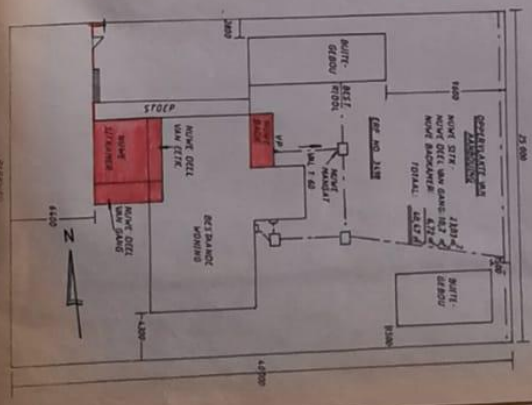

SNIT AA
SKALA 1:100

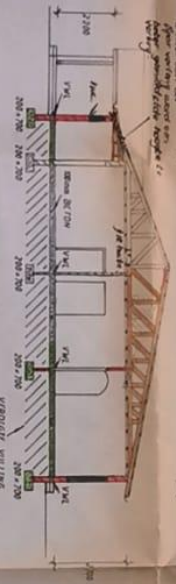

PLAN
SKALA 1:100

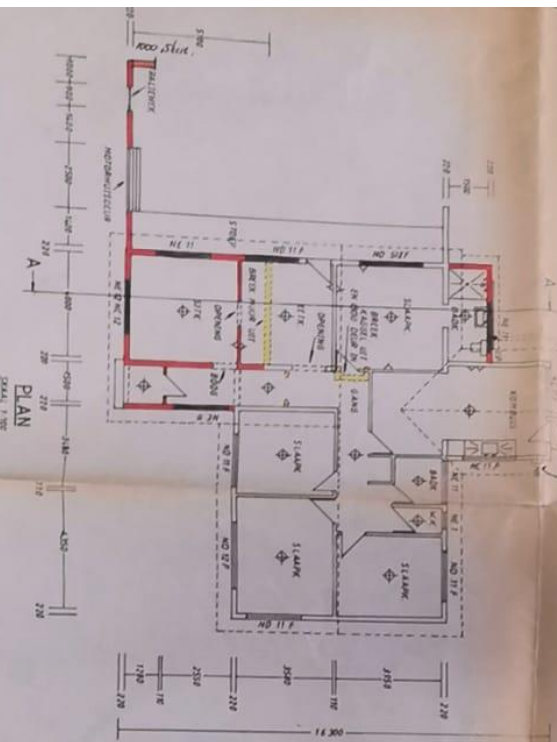


VOORGESTELDE AANBOUW AAN
BESTAANDE WONING VAN:


MNR. A.J. BARNARD
PARKWEG 208
OUDTSHOORN
ERF NO. 34.98

SKAAL: 500S AANGETOON
DATUM: 27-08-1987


OFFICE COPY OF PLAN			
Original	Drawn	Reviewed	Signature

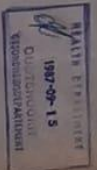


NOORD AANSIG
SKAAL 1:100

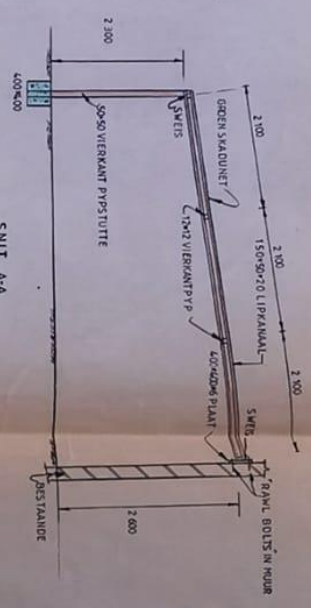

SNIT A-A
SKAAL: 150

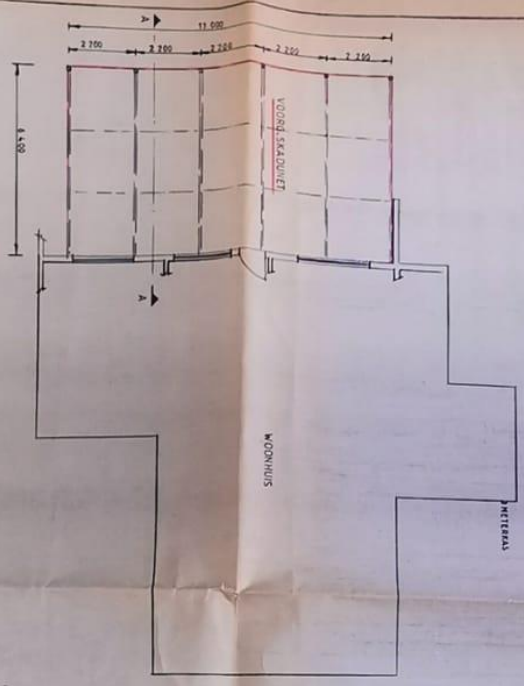

PLAN
SKAAL 1:100

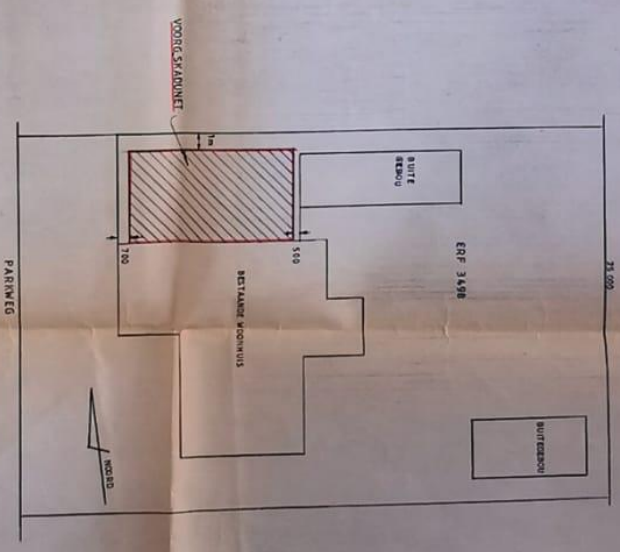

LIGGINGSPAN
SKAAL 1:200

NOTAS

NOVE WEEKS OF PLAY BEGON IN BIRD

WITH STEVEN VOLLGERS' NOISAPLACE REGULASIES

029202X 435 BATTOME MOSEL
LAAT 209 SMOOS NA VICTORIUS VAN DOUMERK

[illegible]

CPILVLAKTE NUMÉ WERK: 70, 40m²

VOORGESTELDE SKADUNET AAN

HUIS VIR:

ERF 3498

PARKWEG 208

ODDTSHOORN

FIRMENAMT R. J. NEL PEINSTRAT 50 00013 MOONEN TEL 3626	DATUM _____
--	-------------

POSBUS 355
OUDTSHOORN 6620
TEL: 044 200 3000

ONS BTW Reg Nr: 4750104632



OUDTSHOORN
MUNISIPALITEIT/MUNICIPALITY

REKENINGNOMMER
103-498-000-015

NUMMER	OPPLIGTING	DEPOSITO	LAASTE KWITANSIE	REKENINGSDATUM
900000	103498000	800.00	14/11/23	15/11/23
AREA	1031 208 PARKWEG			
STW NR	WTK	VOORSTAD		
	2	OUDTSHOORN		

**DORFLING R
PARKWEG 208
OUDTSHOORN**

6620

TENSY DIE REKENING NIE OP DIE BETAALDATUM SOOS AANGEDUI
BETAAL IS NIE, SAL DIE DIENSTE SONDER KENNISGEWING GESTAAK WORD.

Vir nadere besonderhede word die verbruiker na huidige
regulasies verwys, wat by die kantoor verkrygbaar is.
Rente sal gehel word op agterstalige rekeninge.

BELASTING FAKTUUR

103498000015-11-23

DATUM	VERWYSING	BESONDERHEDE	BTW	BEDRAG
10/11/23	z/5178078715	BALANS OORGEBRING		2 177.68
15/11/23	C-SAG 4041	KWITANSIE		-2 177.00
		WATER VERBRUIK (22/09/2023-19/10/2023)	35.43	271.69
		3919 - 3909 = 10 KI 27 DAYS		
		01/07/2023 5.33 KI @ 6.3200 = 33.69		
		4.67 KI @ 9.1700 = 42.82		
		= 159.75		
15/11/23	TAR: 1001	BASIES:	63.81	489.23
15/11/23	INSTALL	RIOOL PAAIEMENT	41.08	314.96
15/11/23	INSTALL	VULLIS VERWYDERING PAAIEMENT		1 136.05
15/11/23	INSTALL	BELASTING PAAIEMENT		-0.61
15/11/23	INSTALL	KONTANT RONDING		
TOTALE BTW:			140.32	
PROKURIEUR	0.00	OOR/ZAAKOMS	0.00	
AGTERSTALLIG	0.68	LOPEND	2 211.93	
BETAL VOOR OF OP	11/12/2023	BEDRAG BETALBAAR		2 212.00



NUWE BANKBESONDERHEDE =>
vanaf Julie 2023, met ver wysings verander.

ELEKTRONIESE BETALINGS KAN IN DIE VOLGENDE BANK GEDEPONEER WORD:

REKENING NAAM: OUDTSHOORN MUNISIPALITEIT.
BANK NAAM: EERSTE NASIONALE BANK
REKENING NOMMER: 630 4716 1607
TAK KODE: 250 655

STUUR BEWYS VAN BETALING NA: accountenquiries@oudtmun.gov.za
VERWYSING: 103-498-000-015



11347103498000015