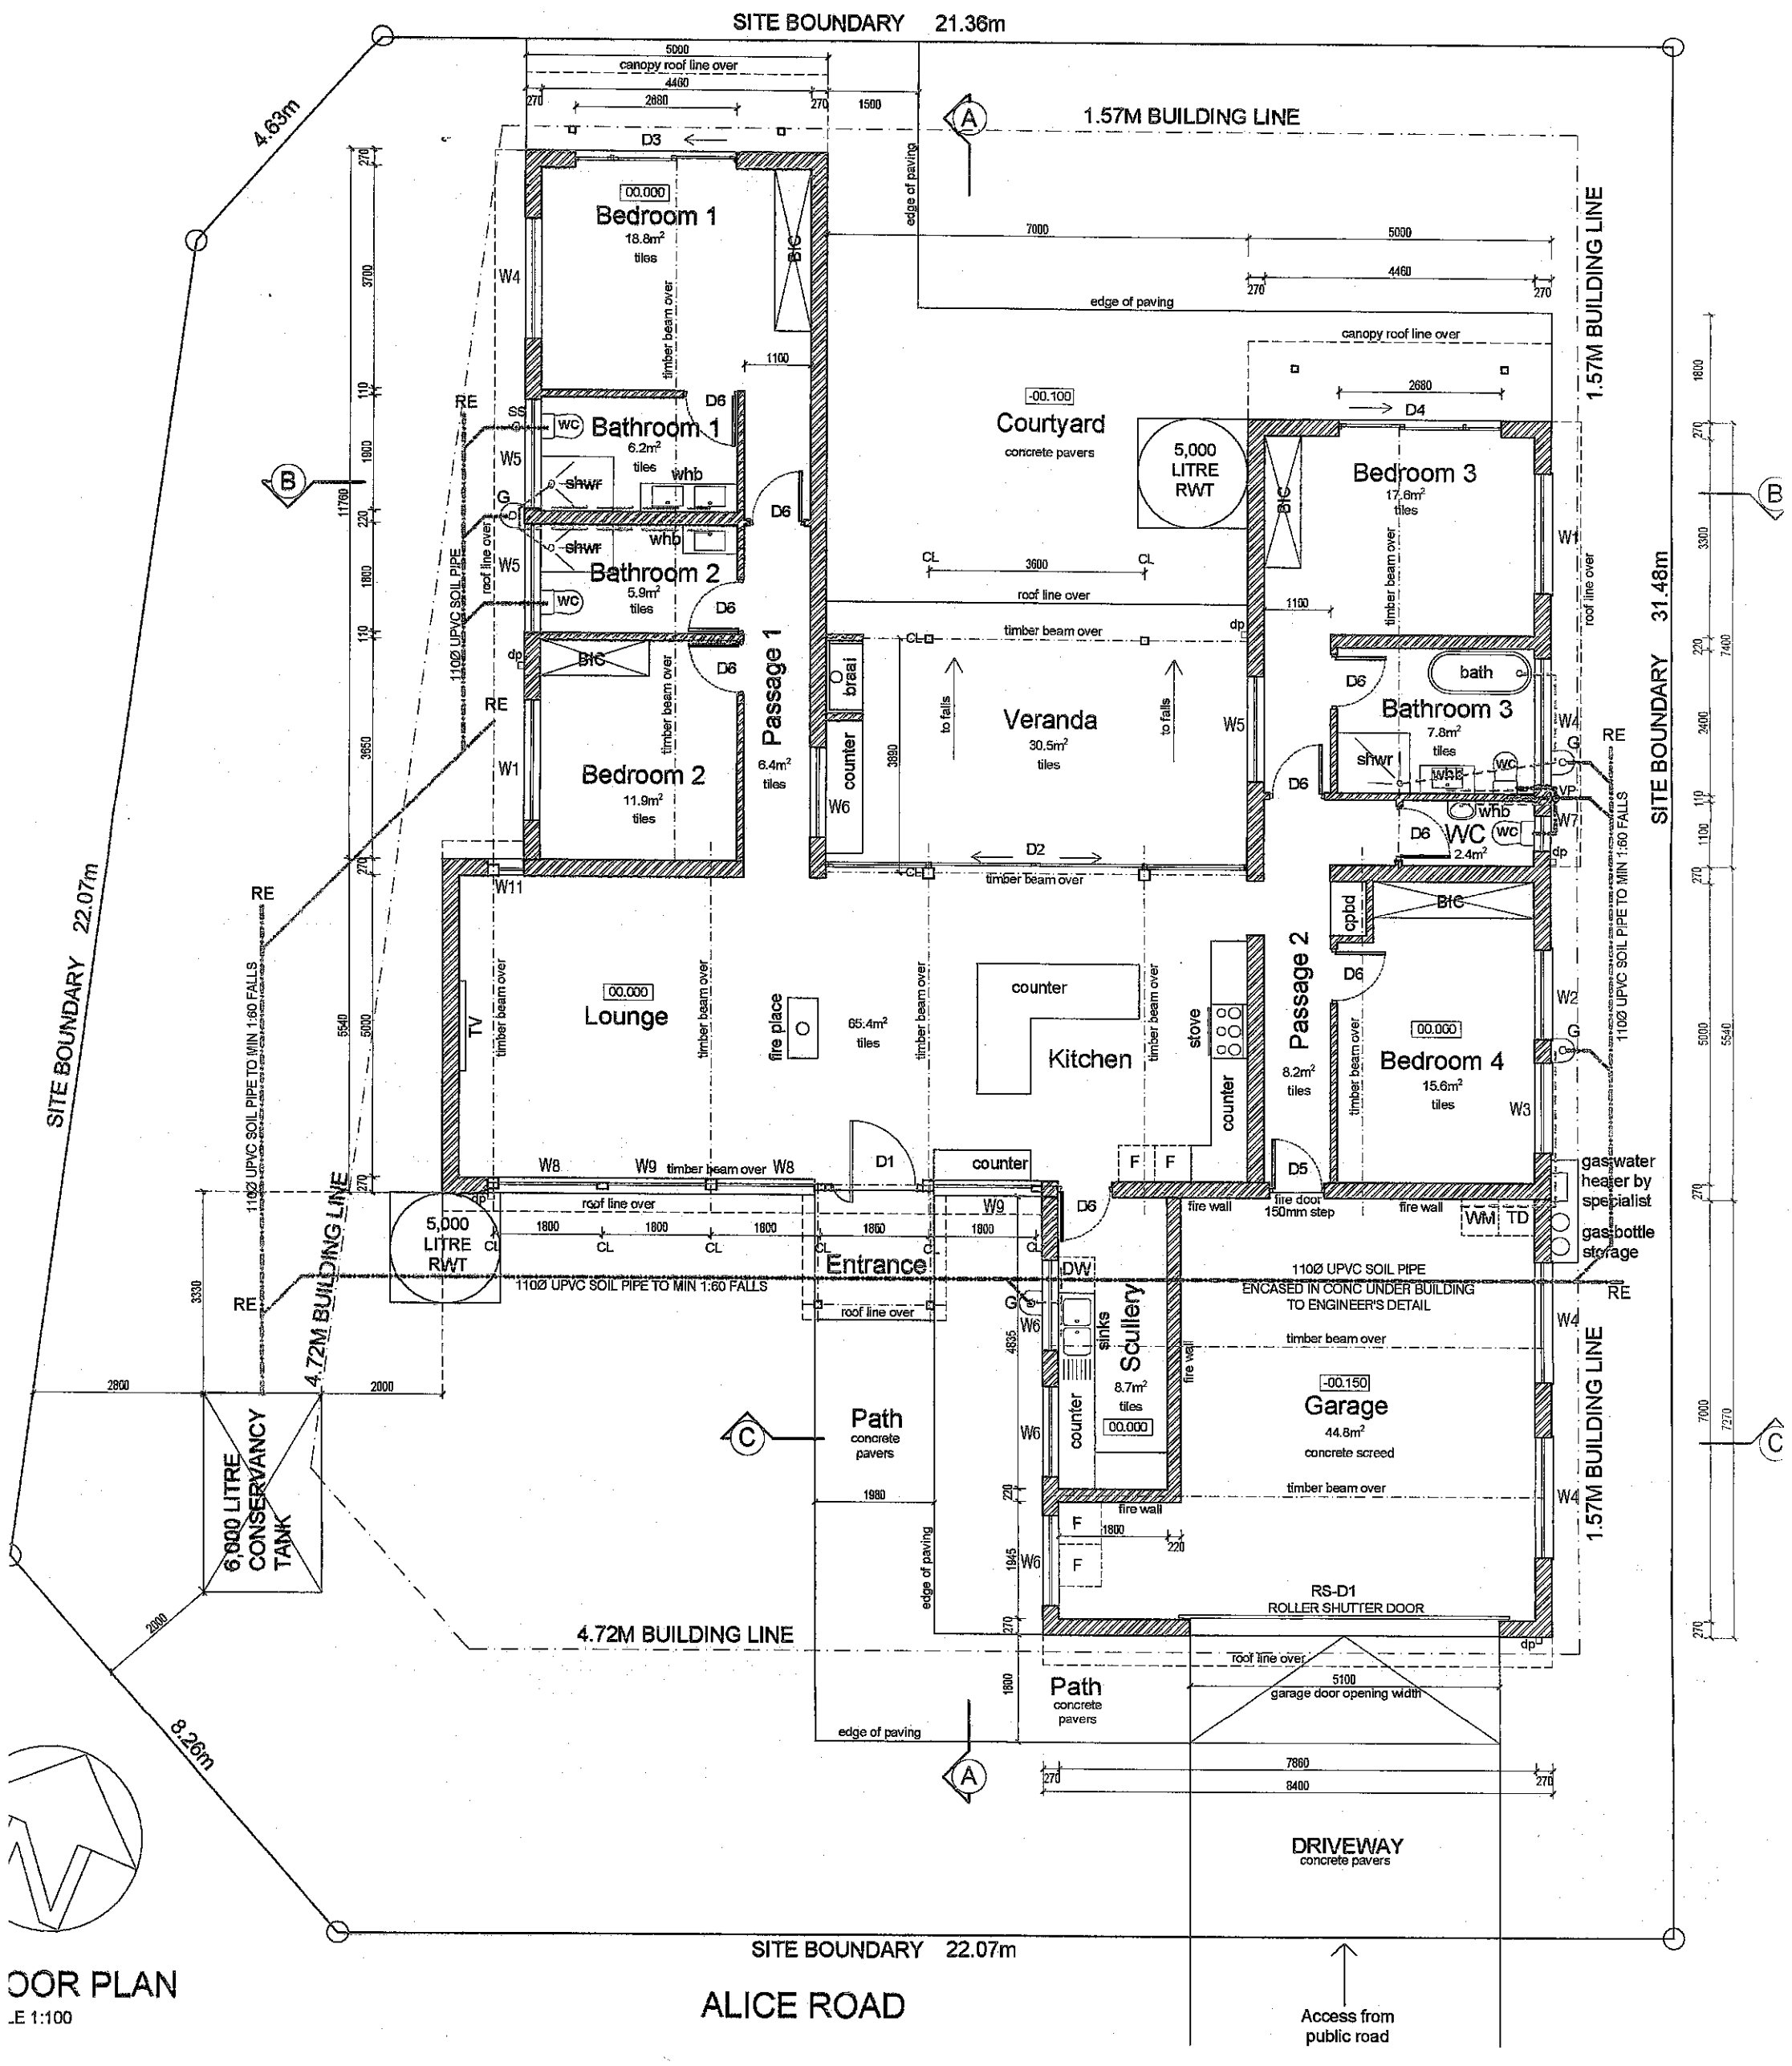

OOR PLAN
.E 1:100