





*** WESAANSIG ***

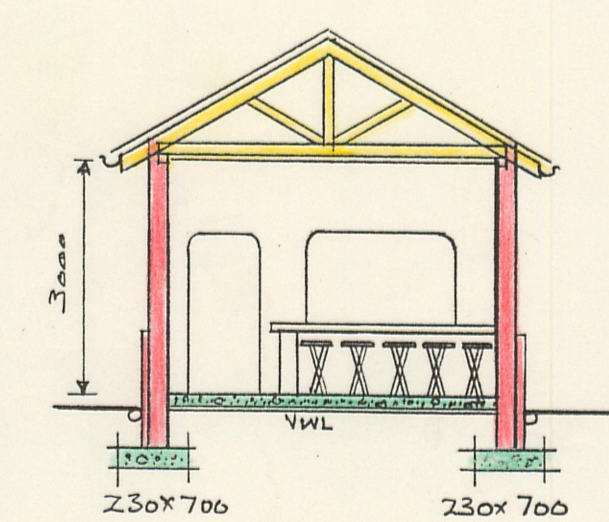


*** SNIT A-A ***

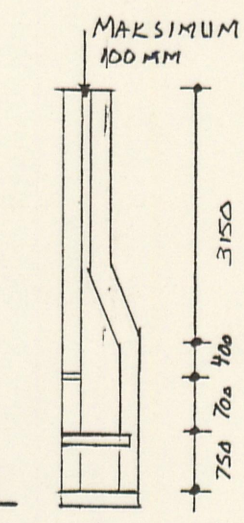

*** KAGGEL DETAIL ***

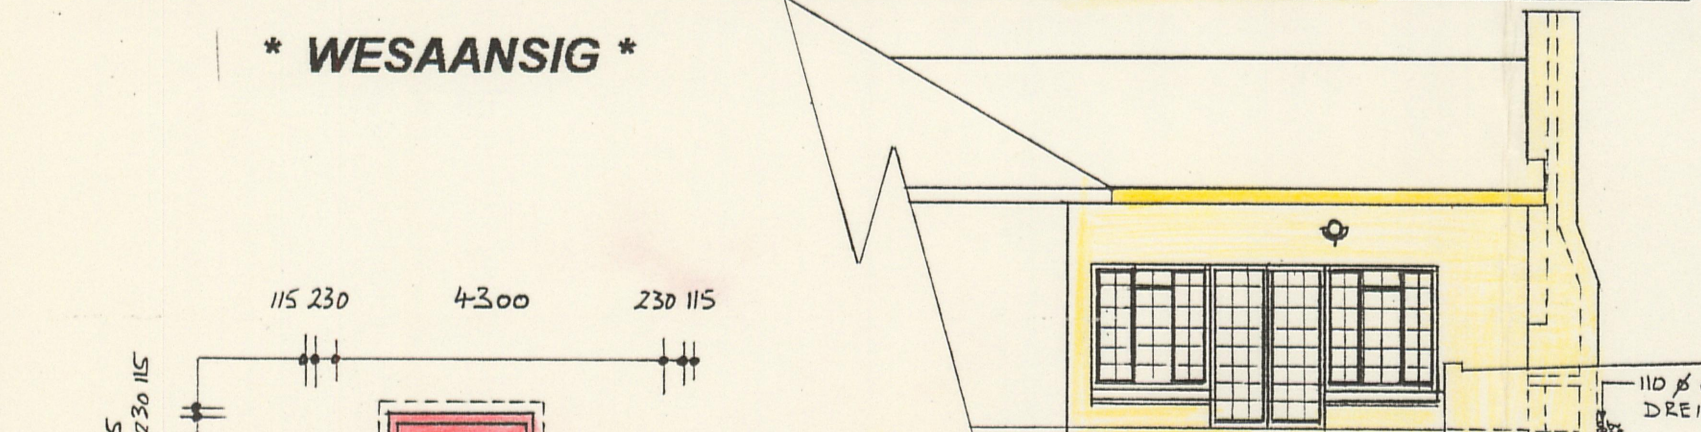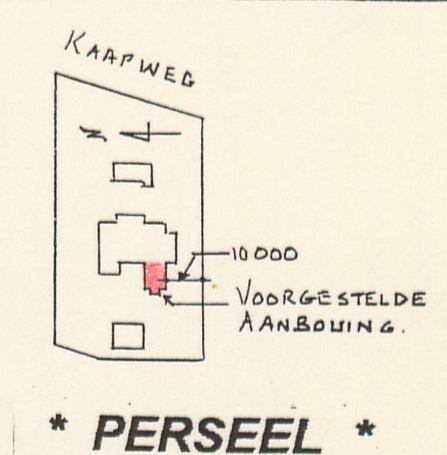

*** NOORDAANSIG ***

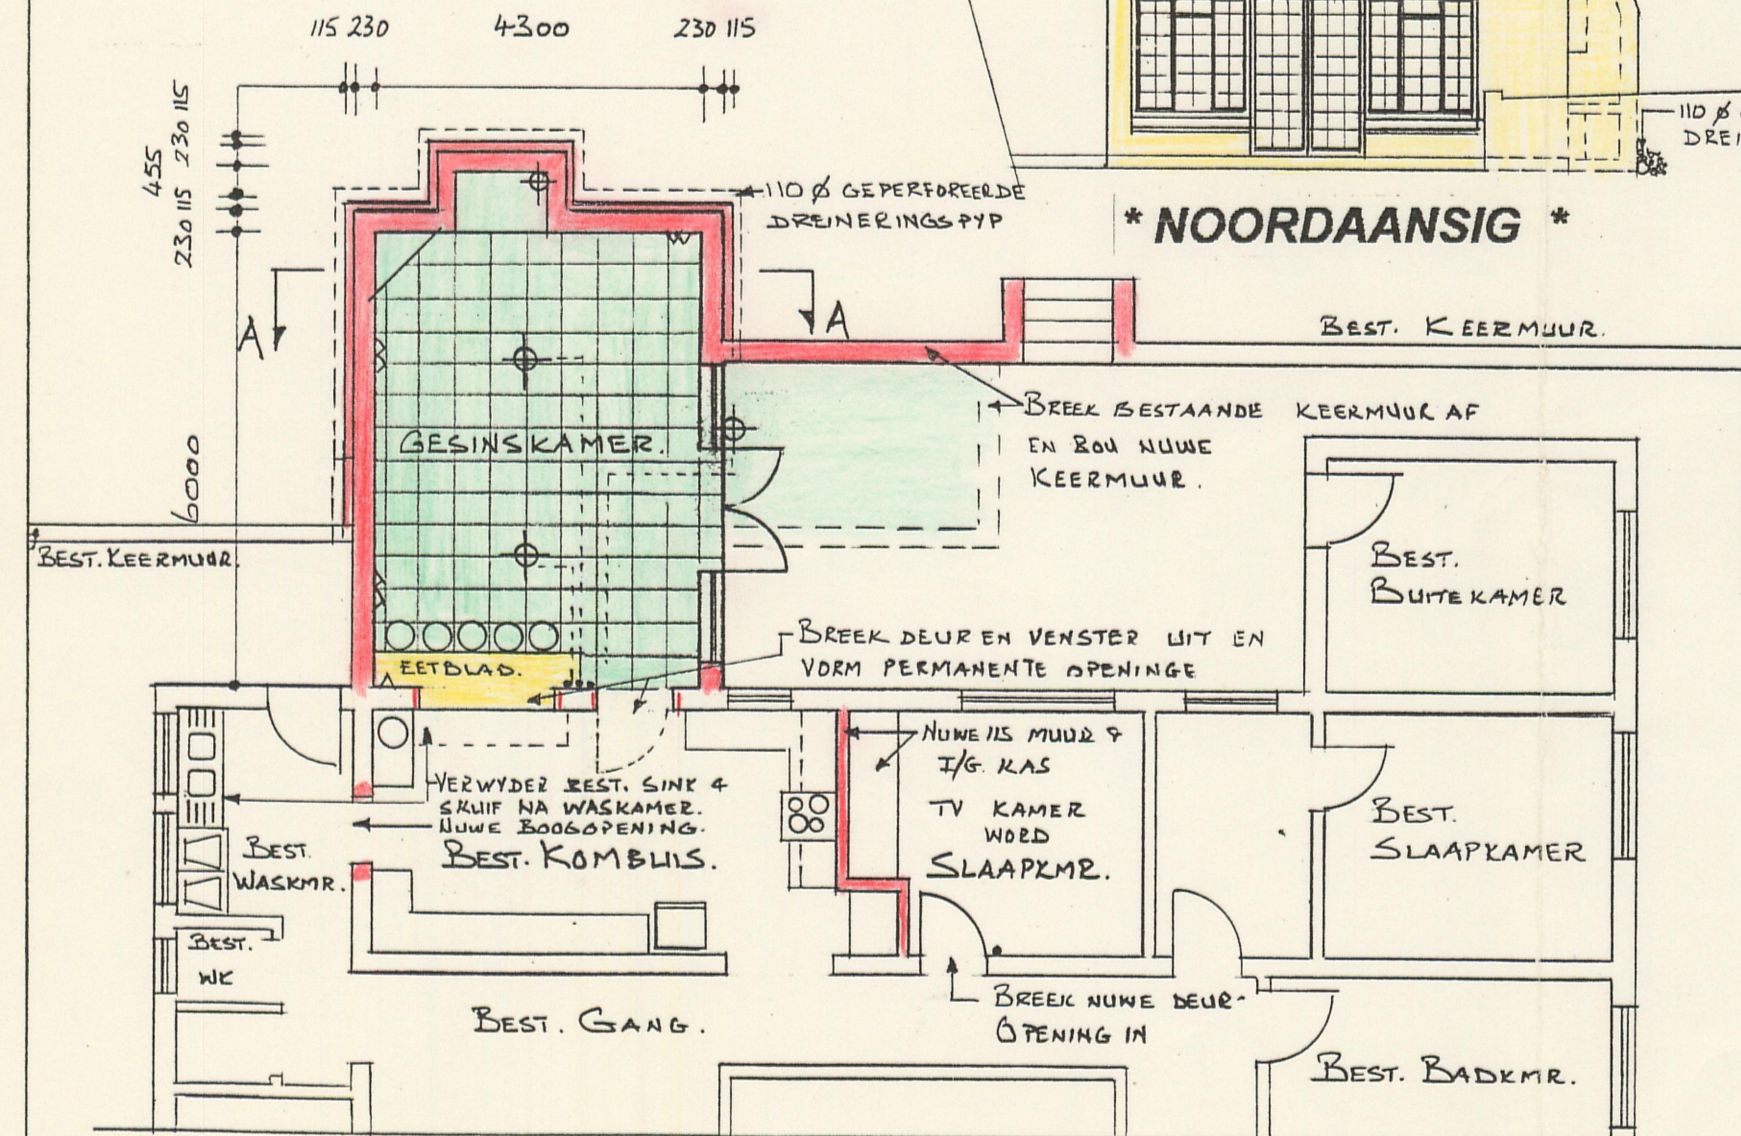

*** PLAN ***

MOSSELBAAI MUNISIPALITEIT
 MOSSEL BAY MUNICIPALITY

Planr./No.: **962-96**

Scrutinised	Date	Signature	Remarks
Bldng. Insp.			
CH Insp.			
Elec. Engr.			

Date approved: **23/8/96**

[Signature]
 Town Engineer

SPESIFIKASIES :-

- * VICTORIAN PATROON ASBESPLATEOP 50X70 LATTE OP 38 X 114 S.A.DEM DANKAPPE OP MUURPLATE. GEUTE, WINDVERE, FASSIES EN REENWATERPYPE SOOS BESTAANDE.
- * GLADDE PLEISTER BINNE EN BUIE MET EEN VULLAAG EN TWEE LAE P.V.A.
- * GEGALVINSSEERDE DRAAD BAKSTEENVERSTERKING ELKE 3 DE STEENLAAG.
- * VLOERBEDORING OP 25 VLAAG OP 100 BETON OP GUMPLAS WATERDIGTING OP GOED GEKOMPakteerde SAND VULLING.
- * MERANTHOUT VENSTERS VOLGENS BAY JOINERY KATALOGUS.
- * KEUSE VAN ALLE MATERIALE DEUR EENNAAR.
- * ALLE WERK UITGEVOER TE WORD VOLGENS EIENMAARKEUSE, PLAASLIKE OORHEIDS REGULASIES EN S.A.B.S. KODE 0400.
- * ALLE WERK AAN TE PAS BY BESTAANDE WONING.
- * MOET NIE VAN PLAN SKAAL NIE. GESKREWE MATES GENET VOORKEUR.
- * VAL VAN GROND IN AG GEMEEM TE WORD DEUR KONTRAKTEUR.
- * OPVULLING AGTER UITGRAWING MET VERTIKALE VOEGWEEERLAAG TUSSEN 115 & 230 MUUR. 110 mm GEPERFOREERDE PVC DREINERINGSPPY AGTER KEERMUR BEDEK MET GROVWE GRUS OM AFSLUITING TEEN TE WERK.

VOORGESTELDE VERANDERING AAN WONING OP ERF 2131, KAAPWEG, MOSSELBAAI.

MNR. & MEV. R. PHILLIPSON.

SKAAL : 1-100/2000 = DATUM : 01/07/96 = GET. :- **A. KOTZE.**