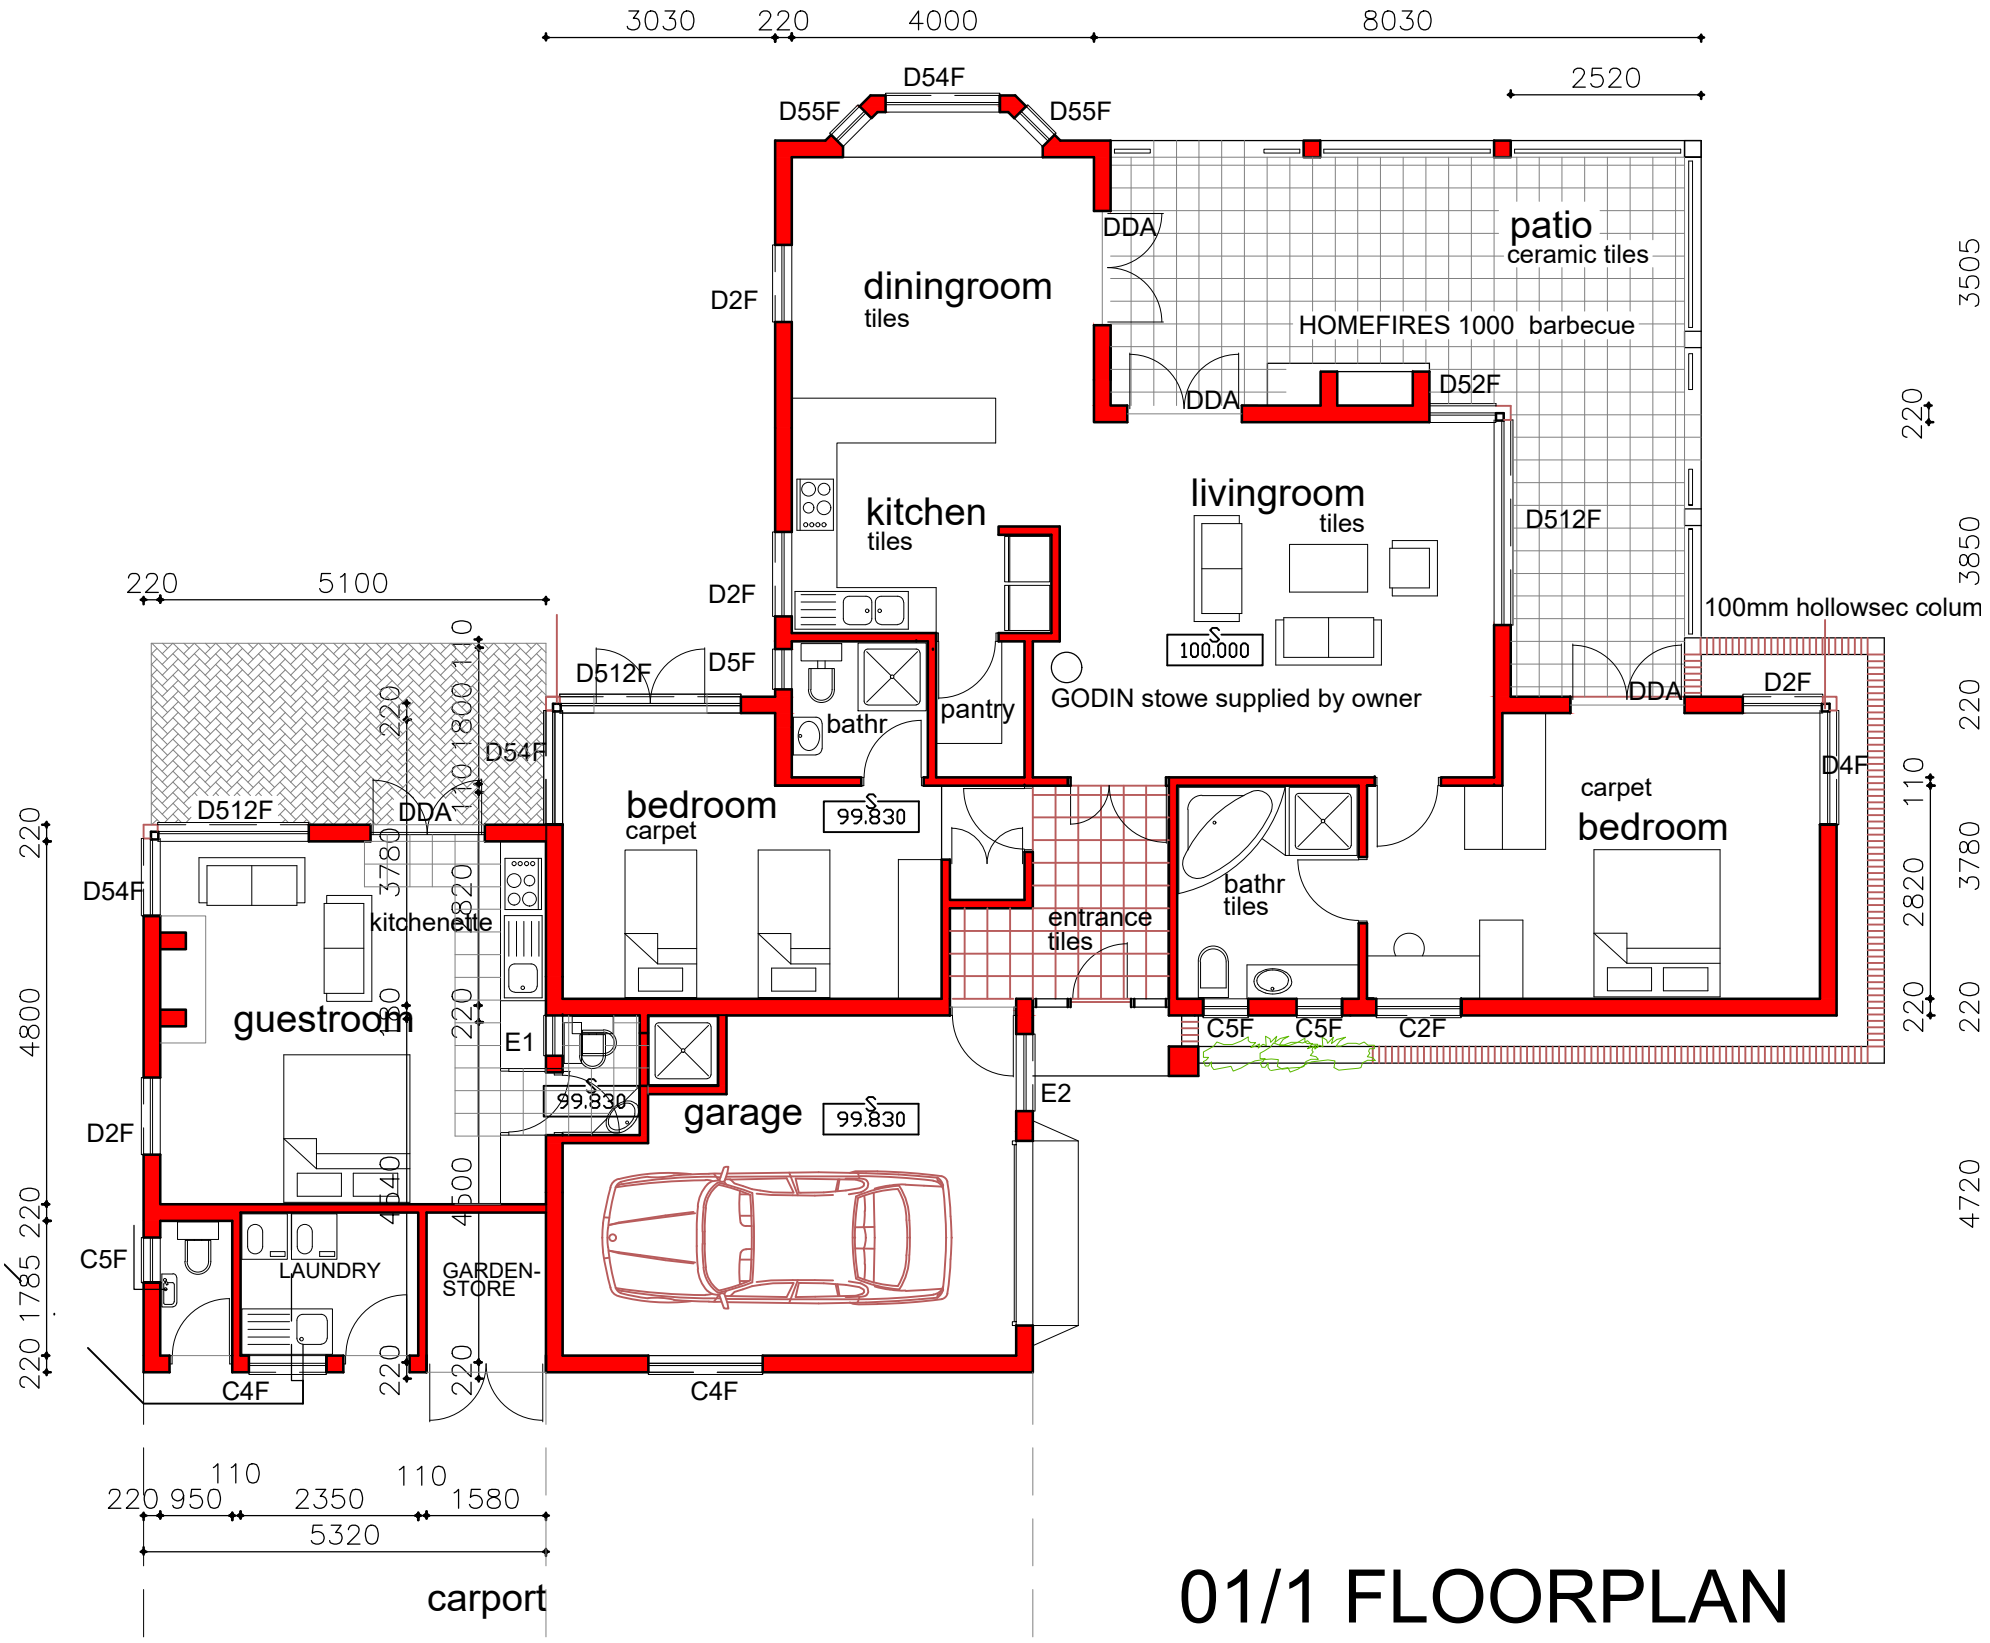

01/1 FLOORPLAN
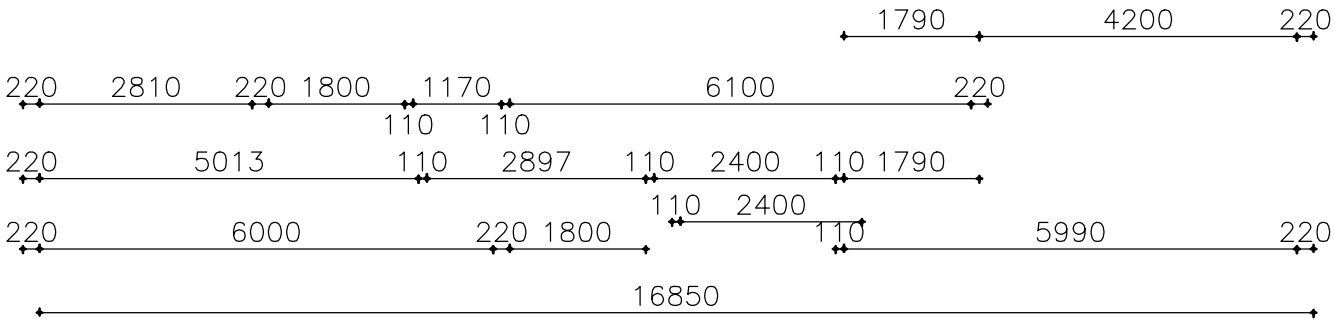
1:100