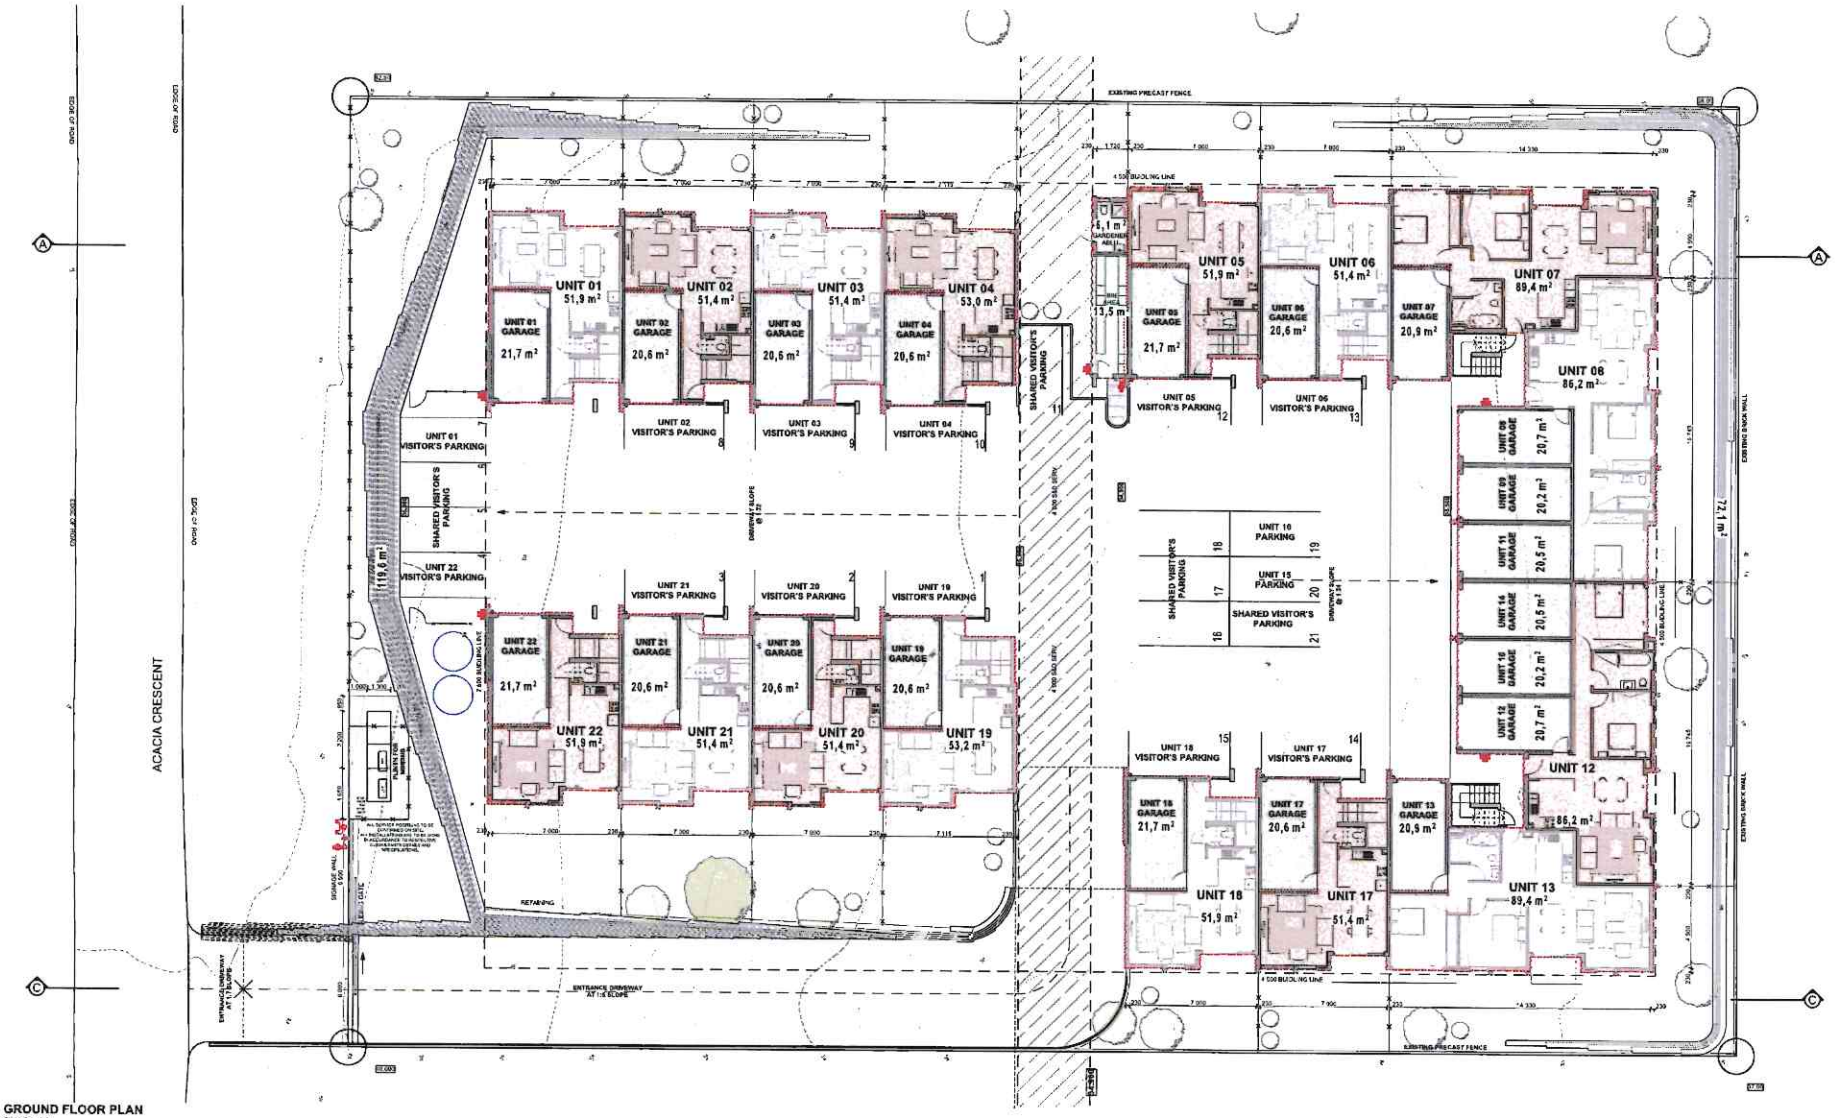

GROUND FLOOR PLAN
SCALE 1:100

293 | 77 ACACIA CRESCENT

PROJECT NUMBER

DRAWING PATH: K:\293_77 Acacia Crescent - Westbrook\PLAN\02 SUBMISSION\2023-12-11 - 77 ACACIA CRESCENT - DEVIATIONS.pln

N

SCALE 1:100
DATE 30/07/2024

AXIOM ARC.

(021) 564 3480
info@axiomarc.co.za
Suite 10, 6 Hillwood Crescent, La La Rogin Office Estate, 7551
www.axiomarc.co.za






