





TAF			
ΛΕΩΦΟΡΟΣ ΚΗΦΙΣΙΑΣ 38 ΤΗΛ:210 3628327 e-mail:galaxia@tataarchitecture.gr website:www.tataarchitecture.gr			
ΕΡΓΟ	APARTMENT BUILDING IN KASTELLA		
ΘΕΣΗ			
ΕΡΓΟΔΟΤΗΣ	ARISH CAPITAL		
ΘΕΜΑ	GROUND FLOOR PLAN	A 01 ΚΑΙΜΑΚΑ1:50	
ΑΝΑΘΕΩΡΗΣΗ		REV	0
ΚΩΔΙΚΟΣ	TAF_B272_A2_K00		
ΕΚΤΥΠΩΣΗ	7/3/2025 3:51:36 PM		
ΣΥΝΕΡΓΑΤΕΣ	TAF The Architectural Firm		ΑΡΧΙΤΕΚΤΩΝ ΜΗΧΗΚΟΣ
			ΠΟΛΙΤΙΚΟΣ ΜΗΧΗΚΟΣ
			ΜΗΧΑΝ/ΓΟΣ ΜΗΧΗΚΟΣ
ΣΦΡΑΓΙΔΑ			
ΥΠΟΓΡΑΦΗ			
ΗΜΕΡΟΜΗΝΙΑ	ΦΕΒΡΟΥΑΡΙΟΣ 2025		
ΔΙΚΑΙΩΜΑΤΑ ΙΔΙΟΚΤΗΣΙΑΣ Η εταιρεία διατηρεί σε όλες περιπτώσεις το δικαίωμα της ιδιοκτησίας στα σχέδια και τις περιγραφές τα οποία έχουν επιμεληθεί προσωπικά στον απόδεκτη. Δεν επιτρέπεται να χρησιμοποιηθούν για οποιονδήποτε λόγο χωρίς τη δική μας γραπτή έγκριση. Απαγορεύεται να αντιγραφούν, να αναπαραχθούν και να κυκλοφορήσουν σε τρίτους ή να απευθύνονται στη διάθεσή τους. Τα σχέδια παραδίδονται στον πελάτη με την έναρξη της κατασκευής.			



TAF			
ΛΕΩΦΟΡΟΣ ΚΗΦΙΣΙΑΣ 38 ΤΗΛ:210 3628327 e-mail:galaktis@tafarchitecture.gr website:www.tafarchitecture.gr			
ΕΠΡΟ	APARTMENT BUILDING IN KASTELLA		
ΘΕΣΗ			
ΕΠΡΟΜΟΤΗ	ARISH CAPITAL		
ΘΕΜΑ	FIRST FLOOR PLAN	A 02	
		ΚΑΙΜΑΚΑ	1:50
ΑΝΑΘΕΩΡΗΣΗ		REV	0
ΚΩΔΙΚΟΣ	TAF_B272_A2_K01		
ΕΚΤΥΠΩΣΗ	7/3/2025 3:51:49 PM		
ΣΥΝΕΡΓΑΤΗΣ	TAF The Architectural Firm	ΑΡΧΙΤΕΚΤΟΝ ΜΗΧΙΚΟΣ	
		ΠΟΛΙΤΙΚΟΣ ΜΗΧΙΚΟΣ	
		ΜΗΧΑΝΙΚΟΣ ΜΗΧΙΚΟΣ	
ΣΦΡΑΓΙΔΑ			
ΥΠΟΓΡΑΦΗ			
ΗΜΕΡΟΜΗΝΙΑ	ΦΕΒΡΟΥΑΡΙΟΣ 2025		
ΔΙΚΑΙΩΜΑΤΑ ΙΔΙΟΚΤΗΣΙΑΣ Η εταιρεία διατηρεί σε όλες περιπτώσεις το δικαίωμα της ιδιοκτησίας στα σχέδια και τις περιγραφές τα οποία έχουν εμπιστευθεί προσωπικά στον αποδέκτη. Δεν επιτρέπεται να χρησιμοποιηθούν για οποιονδήποτε λόγο χωρίς τη δική μας γραπτή έγκριση. Απαγορεύεται να αντιγραφούν, να αναπαραχθούν και να κυκλοφορήσουν σε τριτεύς ή να αμφισβητούν στη διεύθυνσή τους. Τα σχέδια παραδίδονται στον πελάτη με την έναρξη της κατασκευής.			

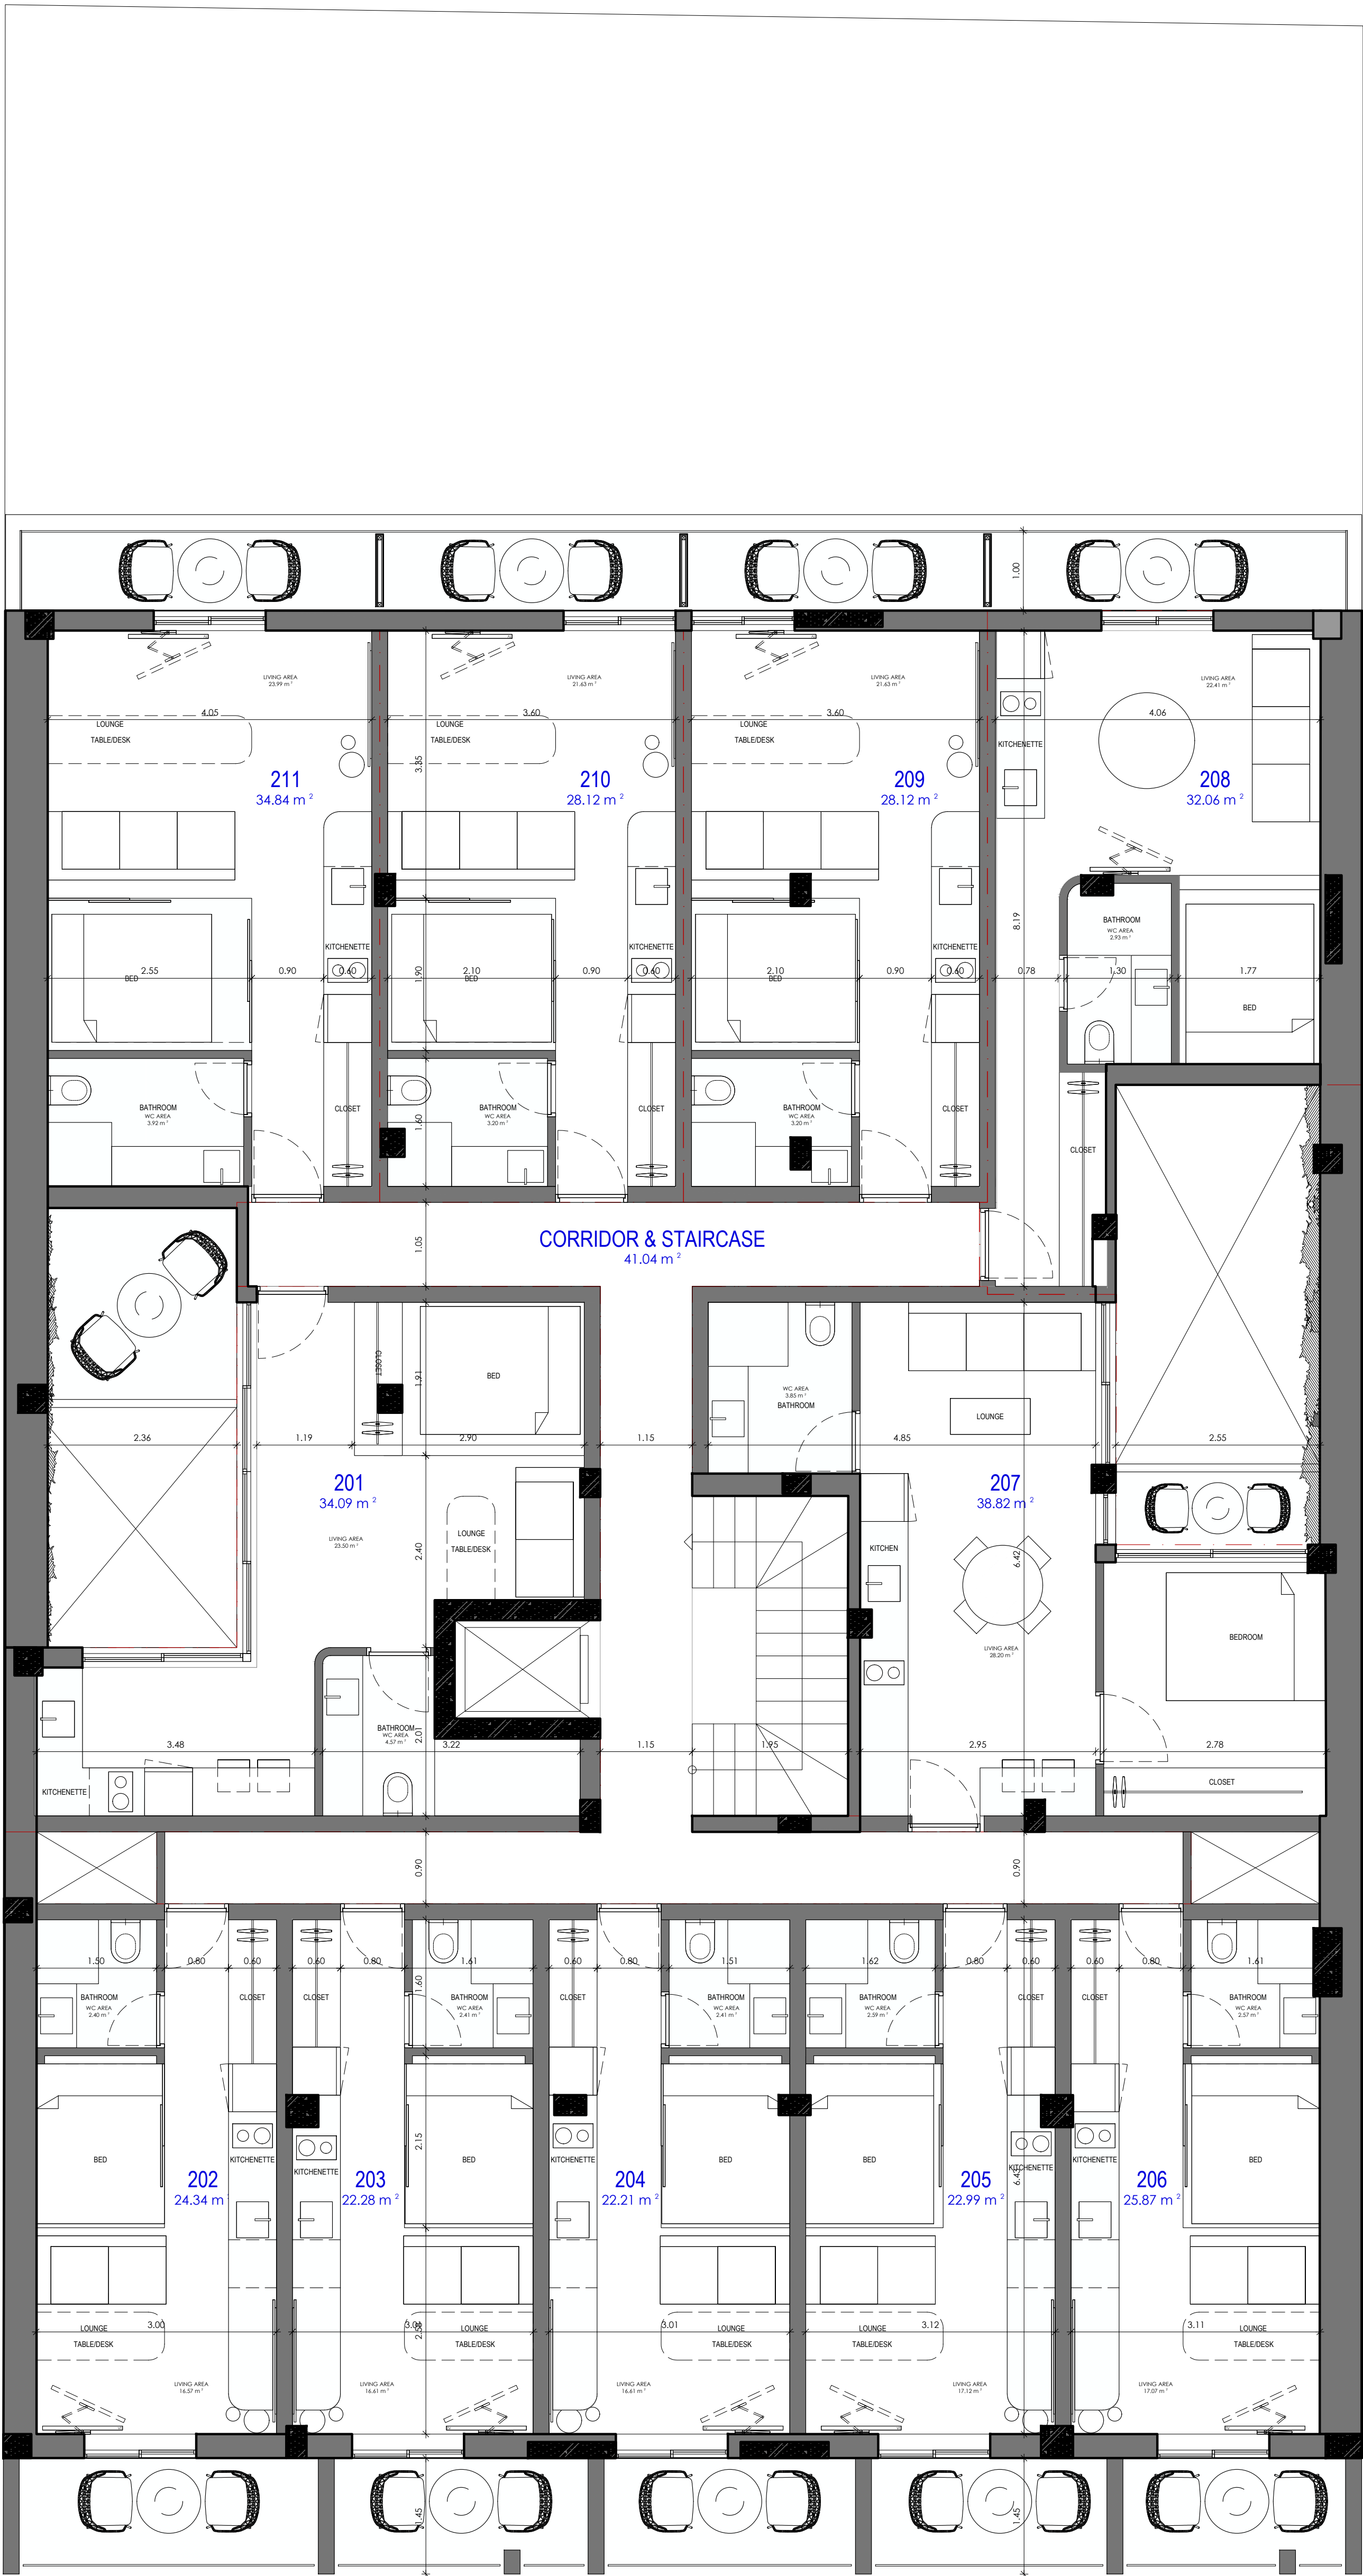

TAF			
ΛΕΩΦΟΡΟΣ ΚΗΦΙΣΙΑΣ 38 ΤΗΛ:210 3628327 e-mail: galakis@tafarchitecture.gr website: www.tafarchitecture.gr			
ΕΡΓΟ	APARTMENT BUILDING IN KASTELLA		
ΘΕΣΗ			
ΕΡΓΟΔΟΤΗΣ	ARISH CAPITAL		
ΘΕΜΑ	SECOND FLOOR PLAN	A 03	
		ΚΑΙΜΑΚΑ	1:50
ΑΝΑΘΕΩΡΗΣΗ		REV	0
ΚΩΔΙΚΟΣ	TAF_B272_A2_K02		
ΕΚΤΥΠΩΣΗ	7/3/2025 3:51:40 PM		
ΣΥΝΕΡΓΑΤΕΣ	TAF The Architectural Firm	ΑΡΧΙΤΕΚΤΟΝ ΜΗΧΙΚΟΣ	
		ΠΟΛΙΤΙΚΟΣ ΜΗΧΙΚΟΣ	
		ΜΗΧΑΝΙΓΟΣ ΜΗΧΙΚΟΣ	
ΣΦΡΑΓΙΔΑ			
ΥΠΟΓΡΑΦΗ			
ΗΜΕΡΟΜΗΝΙΑ	ΦΕΒΡΟΥΑΡΙΟΣ 2025		
ΔΙΚΑΙΩΜΑΤΑ ΙΔΙΟΚΤΗΣΙΑΣ Η εταιρία διατηρεί σε όλες περιπτώσεις το δικαίωμα της διοίκησης στα σχέδια και τις πληροφορίες τα οποία έχουν εμπιστευθεί προοριστικά στον αποδέκτη. Δεν επιτρέπεται να χρησιμοποιηθούν για οποιονδήποτε λόγο χωρίς τη διεύθυνση γραπτή έγκριση. Απαγορεύεται να αντιγραφούν, να αναπαραχθούν και να κυκλοφορήσουν σε τρίτους ή να μετεβούν στη δημόσια τους. Τα σχέδια παραδίδονται στον πελάτη με την ένορκη της κατασκευής.			

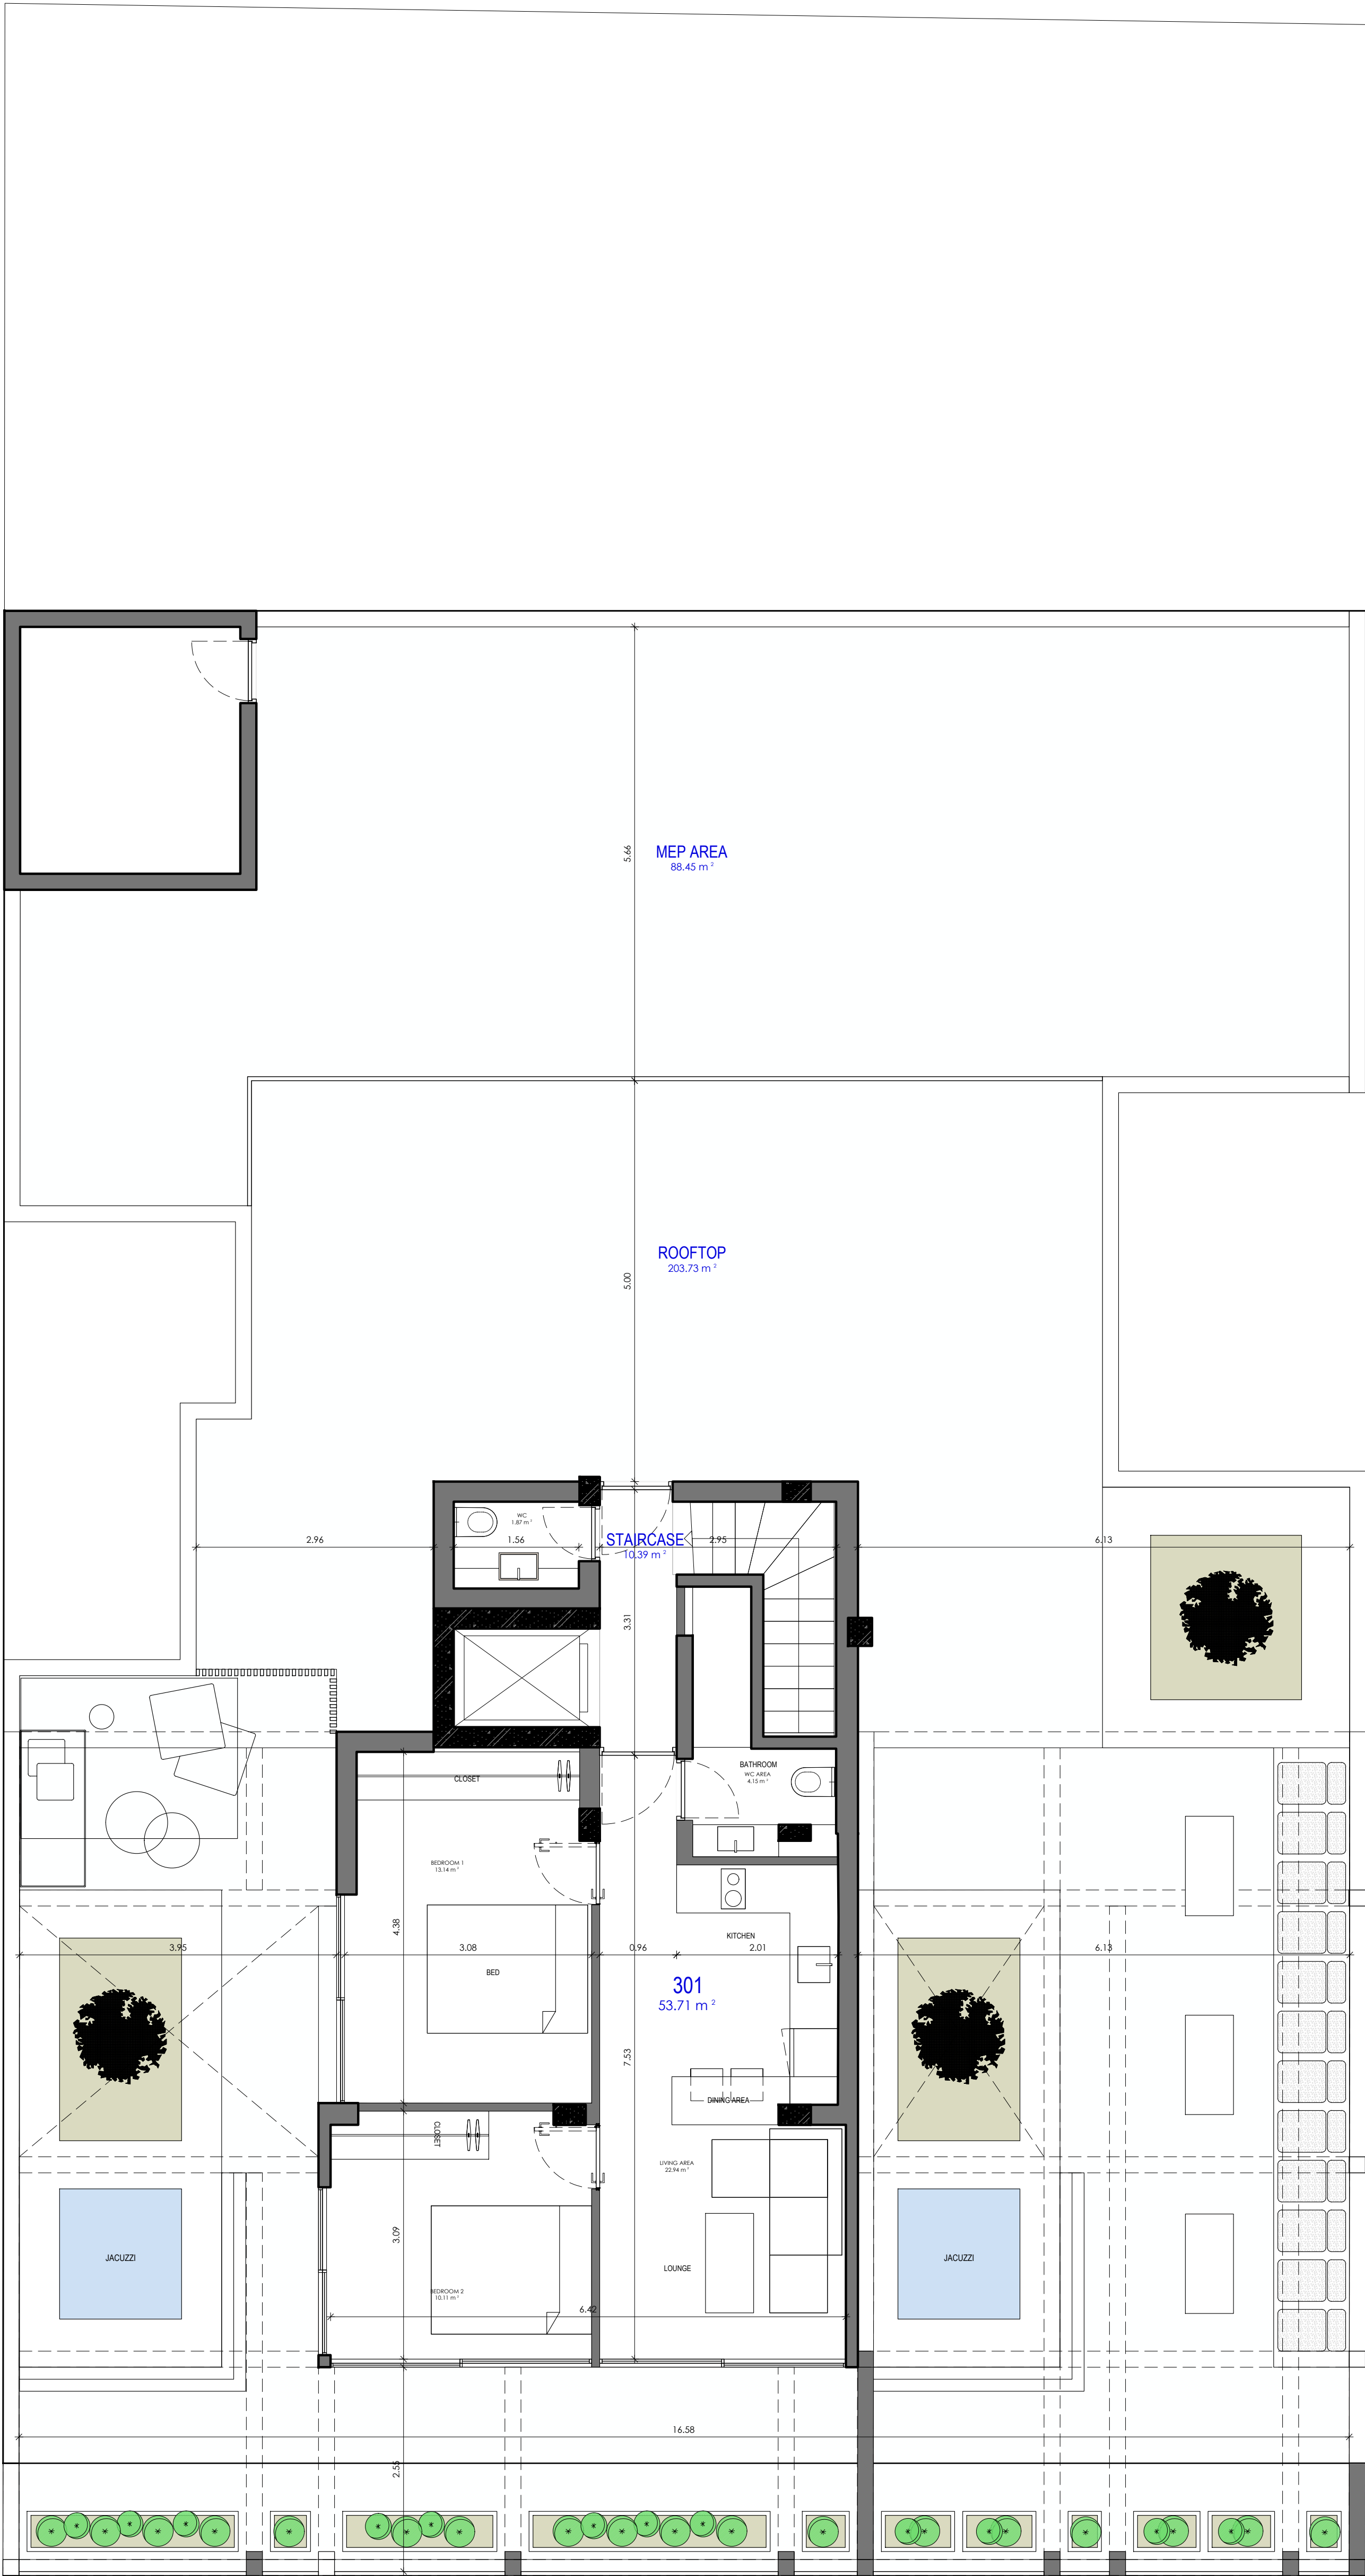

TAF			
ΛΕΩΦΟΡΟΣ ΚΗΦΙΣΙΑΣ 38 ΤΗΛ:210 3628327 e-mail:galaxia@tafarchitecture.gr website:www.tafarchitecture.gr			
ΕΡΓΟ	APARTMENT BUILDING IN KASTELLA		
ΘΕΣΗ			
ΕΡΓΟΔΟΤΗΣ	ARISH CAPITAL		
ΘΕΜΑ	THIRD FLOOR PLAN	A 04	
		ΚΑΙΜΑΚΑ	1:50
ΑΝΑΘΕΩΡΗΣΗ		REV	0
ΚΩΔΙΚΟΣ	TAF_B272_A2_K03		
ΕΚΤΥΠΩΣΗ	7/3/2025 3:51:45 PM		
ΣΥΝΕΡΓΑΤΕΣ	TAF The Architectural Firm	ΑΡΧΙΤΕΚΤΩΝ ΜΗΧΗΚΟΣ	
		ΠΟΛΙΤΙΚΟΣ ΜΗΧΗΚΟΣ	
		ΜΗΧΑΝΙΤΟΣ ΜΗΧΗΚΟΣ	
ΣΦΡΑΓΙΔΑ			
ΥΠΟΓΡΑΦΗ			
ΗΜΕΡΟΜΗΝΙΑ	ΦΕΒΡΟΥΑΡΙΟΣ 2025		
ΔΙΚΑΙΩΜΑΤΑ ΙΔΙΟΚΤΗΣΙΑΣ Η παρούσα διατίθεται σε όλες περιπτώσεις το δικαίωμα της ιδιοκτησίας στα σχέδια και της περιγραφής τα οποία έχουν επιτελεστεί προσωπικά στον αποδέκτη. Δεν επιτρέπεται να χρησιμοποιηθούν για οποιονδήποτε λόγο χωρίς τη δική μας γραπτή έγκριση. Απαγορεύεται να αντιγραφούν, να αναπαραχθούν και να κυκλοφορήσουν σε τρίτους ή να απεδοθούν στη διάθεση τους. Τα σχέδια παραδίδονται στον πελάτη με την έναρξη της κατασκευής.			