



KOPIEREG WORD VOORBEHOU.  
 GESKREWE MATES GENIET VOORKEUR  
 BO GESKAALDE MATES.  
 KONTROLEER ALLE MATES EN HOOGTES  
 OP TERREIN VOOR WERK BEGIN.

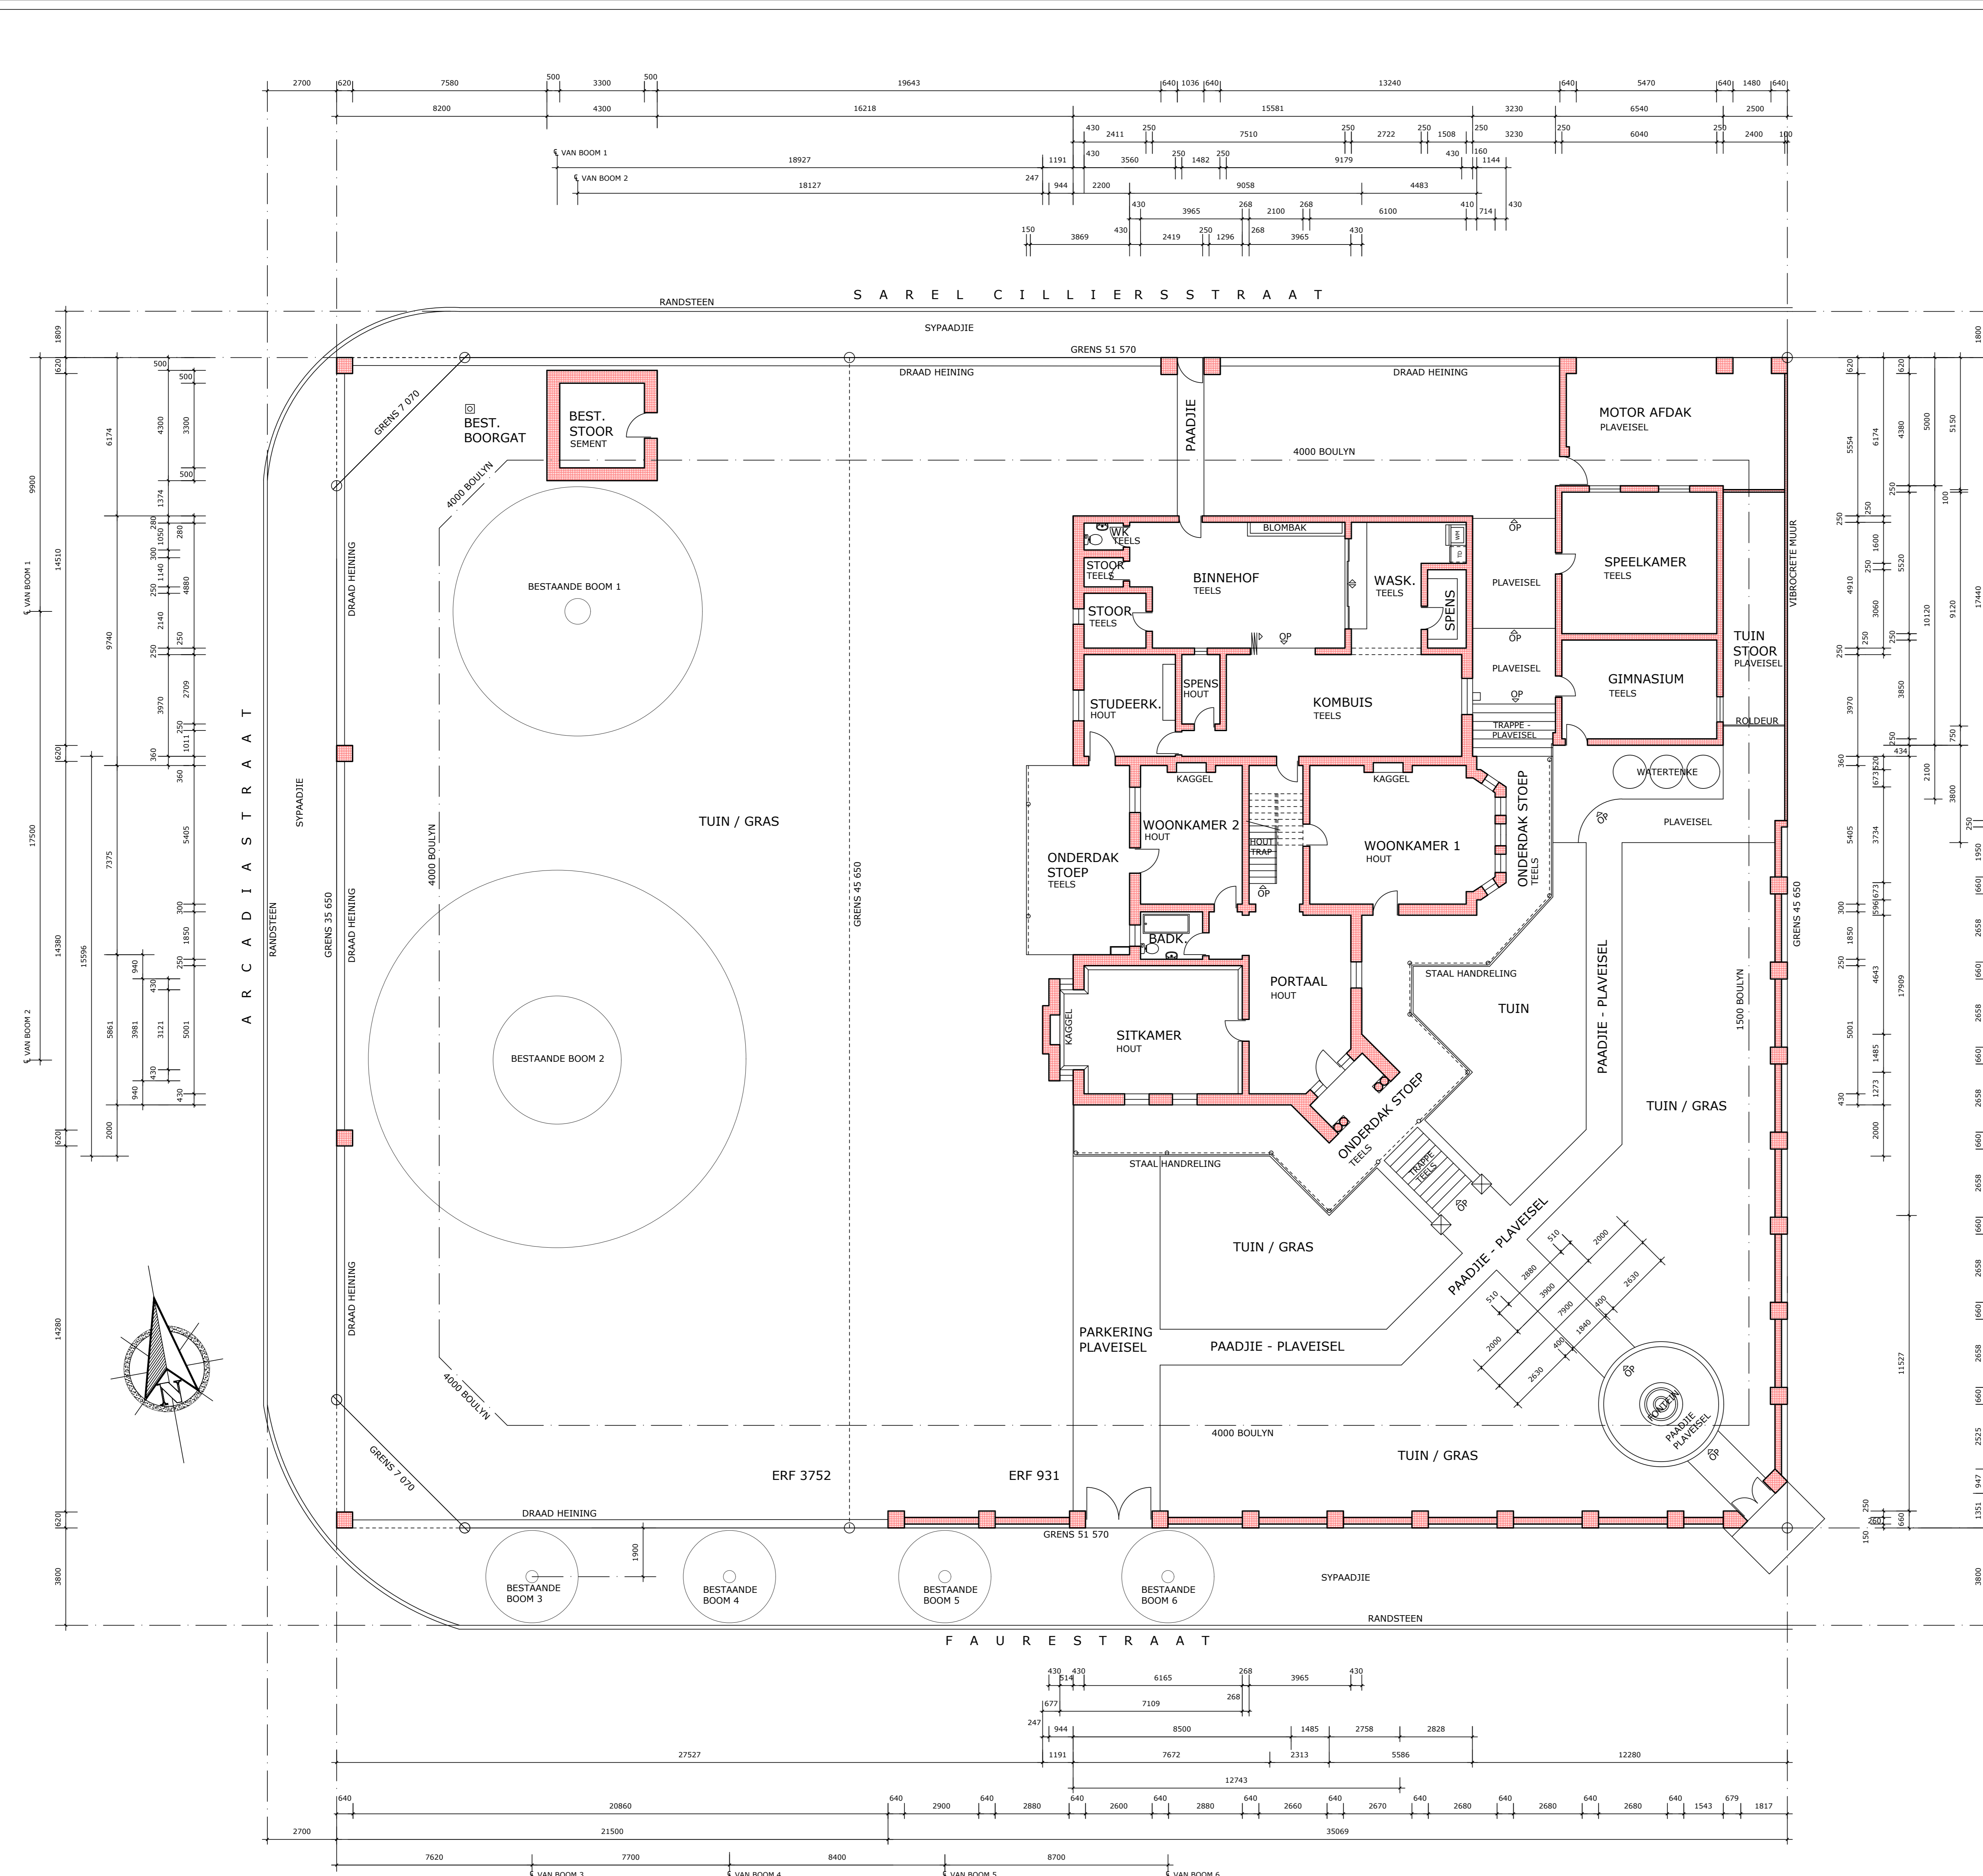

GRONDVLOER - BESTAANDE UITLEG  
 SKAAL 1:100 OP A0 VEL

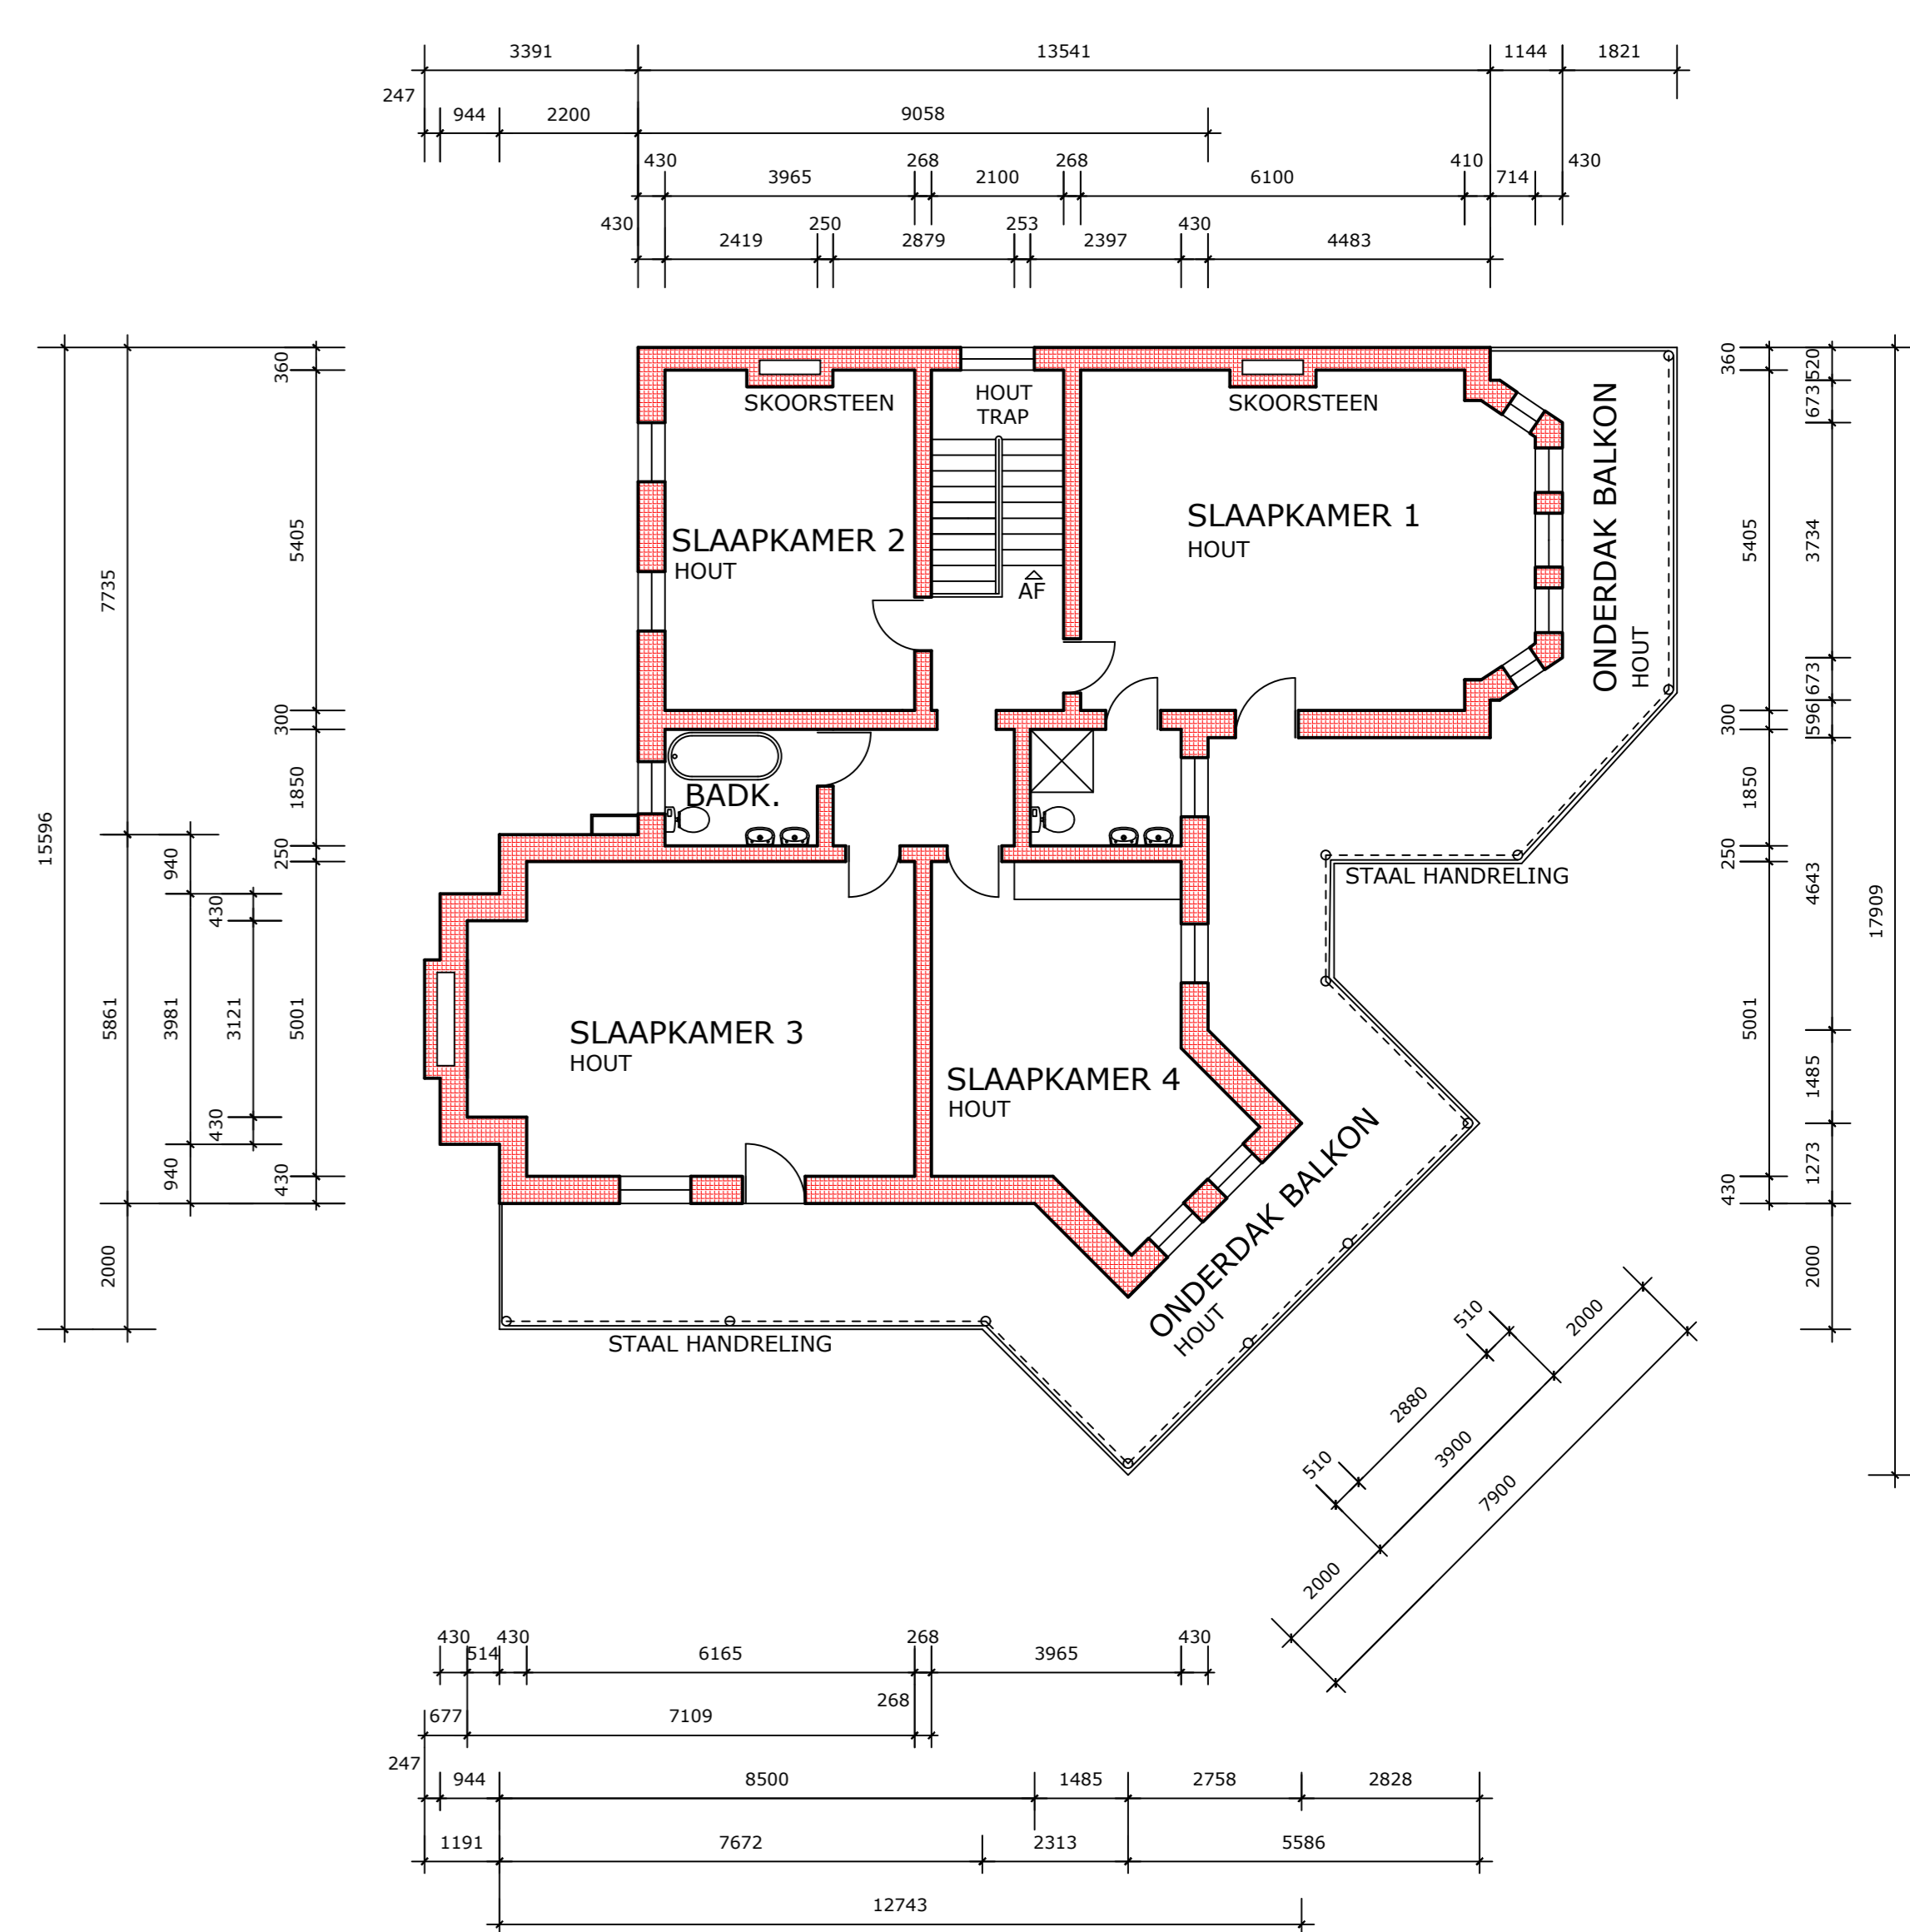

EERSTEVLOER - BESTAANDE UITLEG  
 SKAAL 1:100 OP A0 VEL

**ANTON DE KLERK**  
 PROEFWINKEL-BOEKER  
 ARGITEKSTREKNOOD  
 EN BOEKONKULLENTAAT  
 Anton 082 493 5415  
 Tiaan 082 392 2246  
 Moornburgstr 6 Tel: 022 433 3003  
 52240 Moornburg Faks: 086 657 1009  
 7310 E-Pos: anton@deklerk.net

projek:  
 bestaande woning  
 vir Andro Engelbrecht  
 op erwe 931 en 3752  
 Faurestraat 14  
 Malmesbury

tek titel:  
 werkstekening  
 grondvloer en eerstevloer

skaal datum getek  
 getoon 23/01/18 Anton  
 de Klerk

tek no. 1801 2532  
 vel 1 van 2 vel